


**RZUT PARTERU
SZKIC LOKALU MIESZKALNEGO NR 4
W BUDYNKU PRZY UL. KRÓLEWIECKIEJ NR 40
W WAŁBRZYCHU**

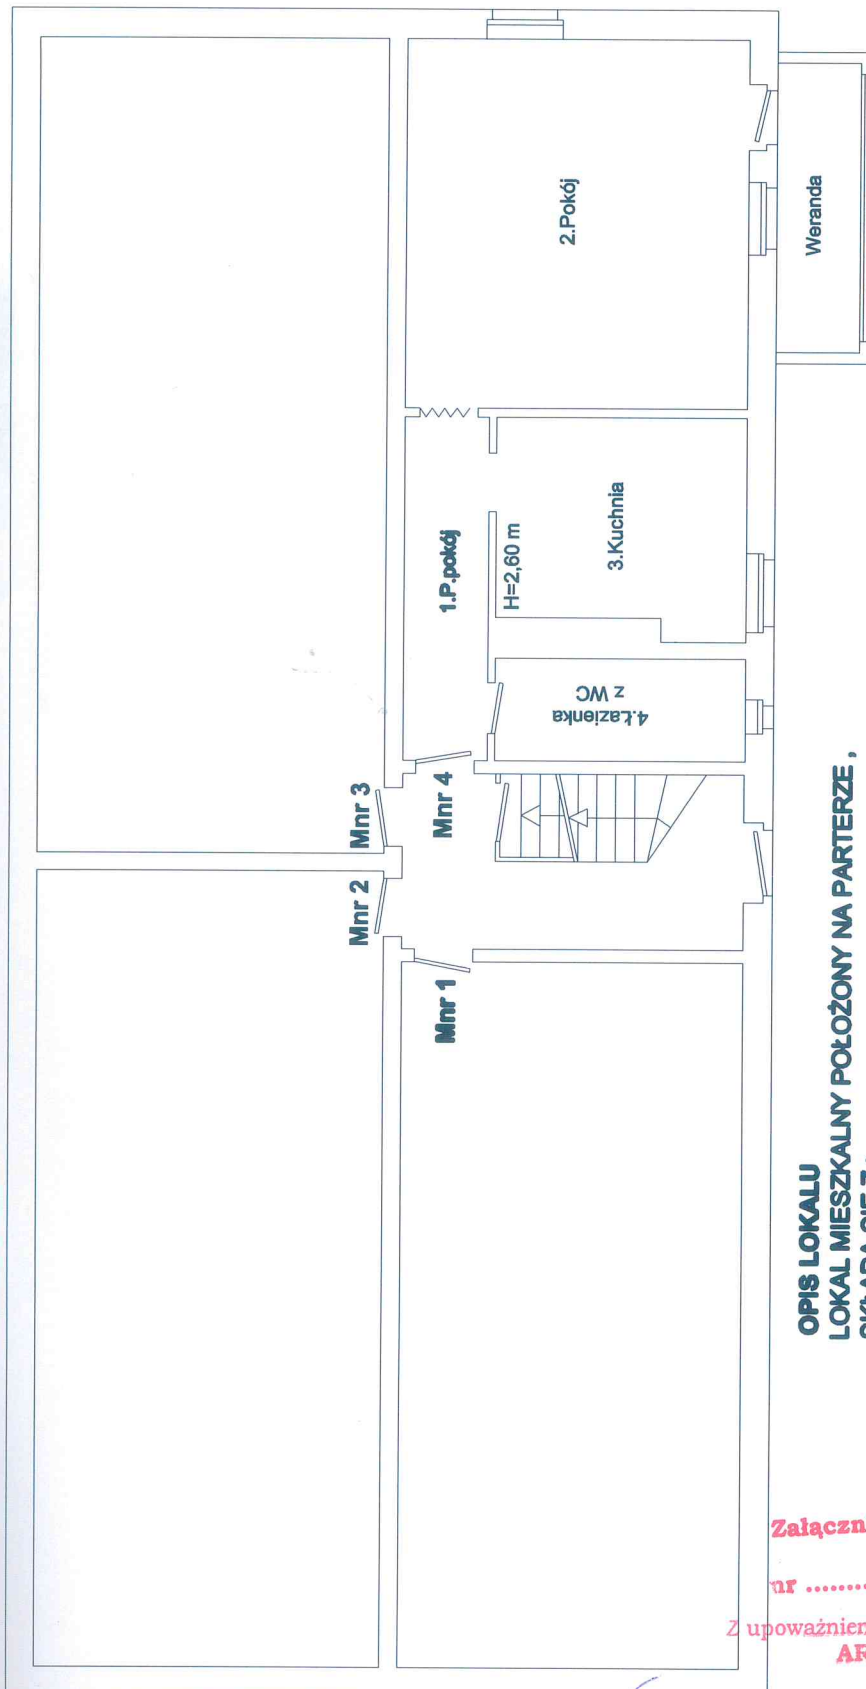

**OPIS LOKALU
LOKAL MIESZKALNY POŁOŻONY NA PARTERZE ,
SKŁADA SIĘ Z :**

- 1. PRZEDPOKÓJ 5,40 m²
- 2. POKÓJ 23,80 m²
- 3. KUCHNIA 9,80 m²
- 4. ŁAZIENKA Z WC 4,82 m²

POW. UŻYTKOWA LOKALU WYNOŚI 43,82 m²

Do lokalu przynależy :
Piwnica 3,16 m²

LOKAL WYPOSAŻONY JEST W INSTALACJE :
ELEKTRYCZNA , GAZOWA , WOD.-KAN .
OGRZEWANIE CO ETAŻOWE - PIEC NA OPAL STAŁY .
MEDIA ODŁĄCZONE .

LOKAL JEST WYDZIELONY TRWAŁYMI ŚCIANAMI
I W ROZUMIENIU USTAWY O WŁASNOŚCI LOKALI
Z DNIA 24 CZERWCA 1994 r.(t.j. Dz.U z 2015 r. poz. 1892)
STANOWI SAMODZIELNY LOKAL MIESZKALNY .

WAŁBRZYCH 17.03.2017 r.

mgr inż. ANNA FIGNER
Upr. z § 5 ust. 1, § 6 ust. 1 i 3
§ 7, i § 13 ust. 1 pkt 2
Dz. U. Nr 6 poz. 46
M. upr. UAN VI-f/3/85

Załącznik do zaświadczenia

nr

Z upoważnienia Prezydenta Miasta Wałbrzycha
ARCHITEKT MIEJSKI

Lech Walusiak
Kierownik Biura Administracji
Architektoniczno - Budowlanej