


Wałbrzych, ul. Wrocławska 78  
Szkieł lokali mieszkalnych w obrębie ścian trwałych na rzucie parteru

ulica Wrocławska

Nr 80

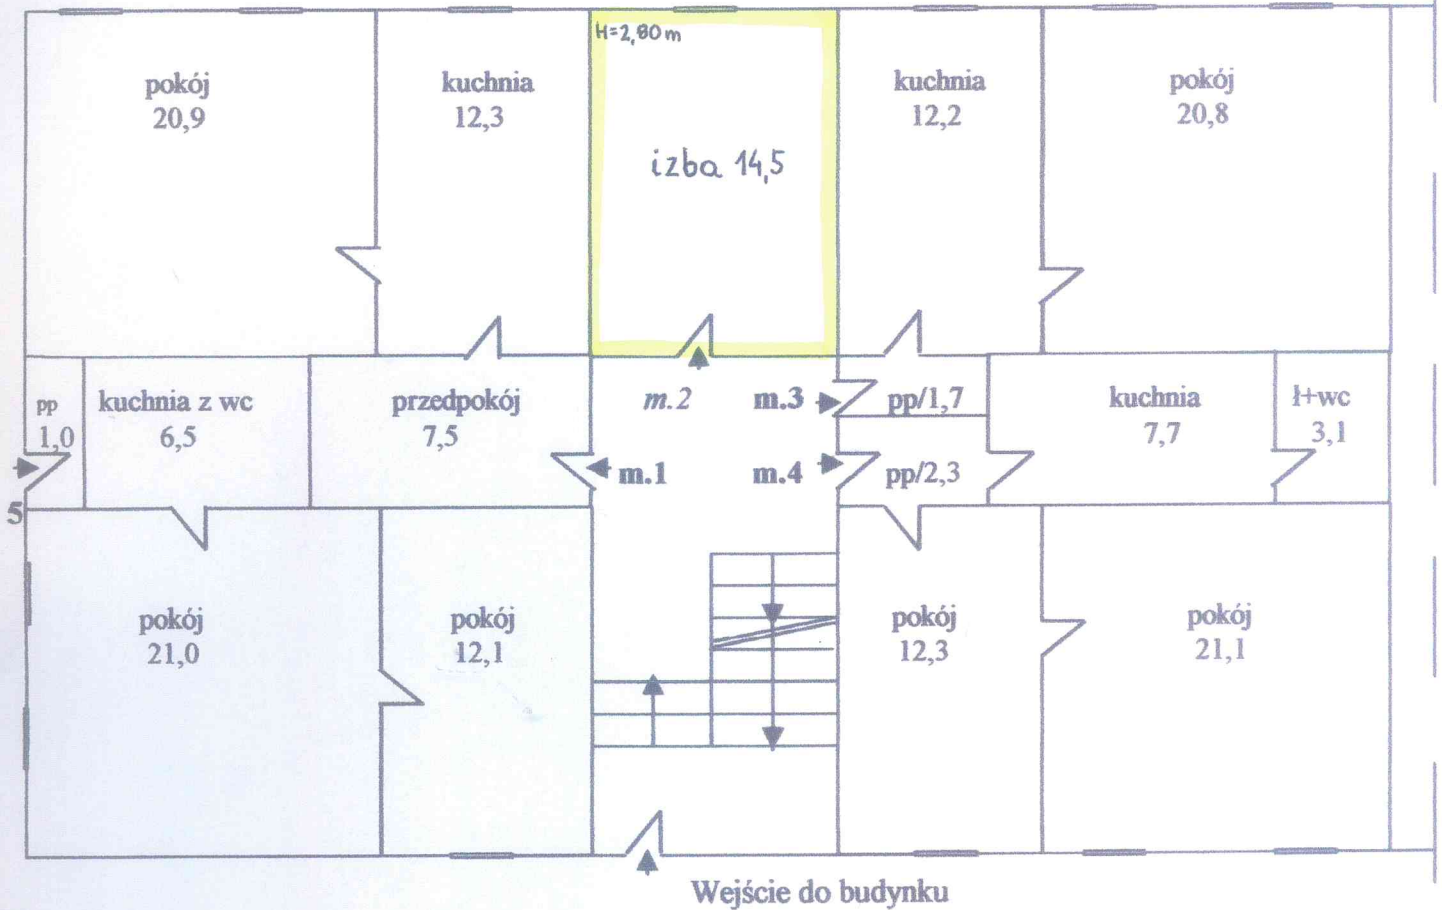

*MARIA KONIECZNA*  
RZECZOZNAWCA MAJATKOWY  
58-312 STARE BOBACZOWICE  
UL. WILANIA 153A  
TEL. 0-800 700-255  
(3130)  
UPRAWNIENIA NR 118

*WALDEMAR OCHOCKI*  
RZECZOZNAWCA MAJATKOWY  
58-303 WAŁBRZYCH  
UL. PODMIEJSKA 21  
TEL. (74) 849-70-05  
(2802)  
UPRAWNIENIA NR 2491

08.06.2017.