


Wałbrzych, ul. Rynek 21/1A

RZUT I PIĘTRA BUDYNKU wysokość kondygnacji : 3,05 m.

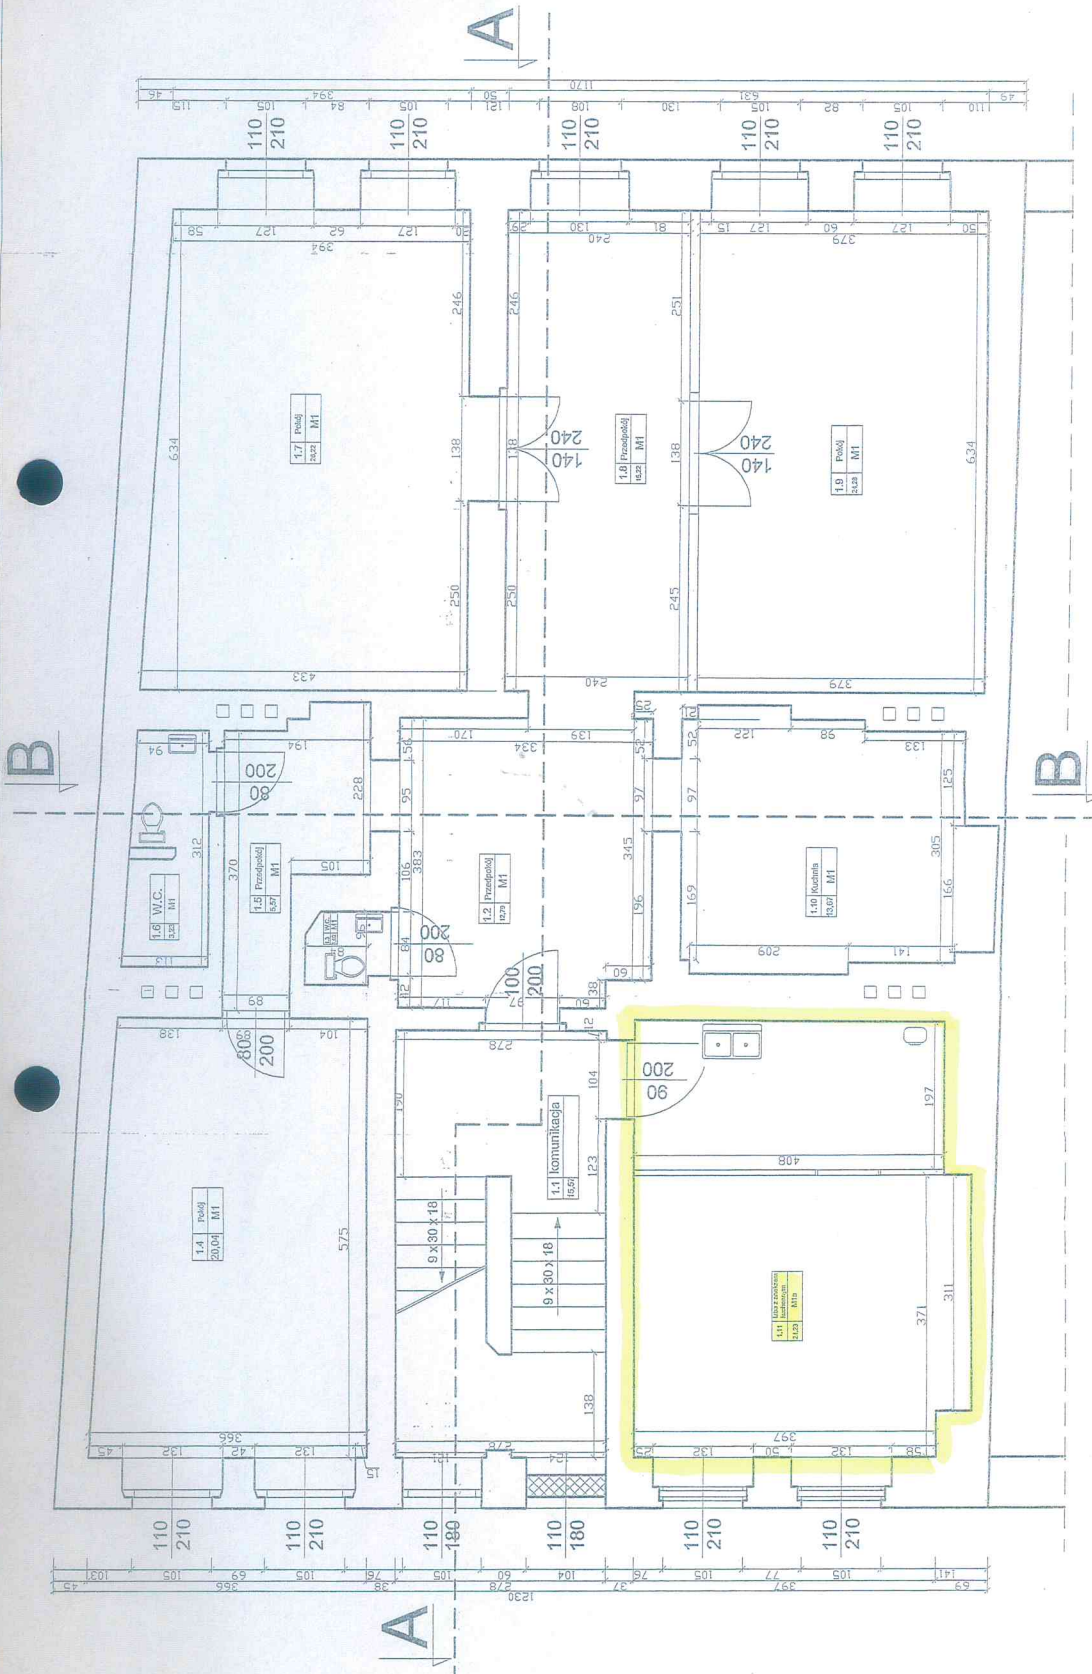

08.06.2017r.

08.06.2017 r.