


**RZUT FRAGMENTU KONDYGNACJI
PARTER skala 1:100
SZKIC LOKALU MIESZKALNEGO NR 3
W BUDYNKU PRZY UL. K.NAMYSŁOWSKIEGO NR 21
W WAŁBRZYCHU**

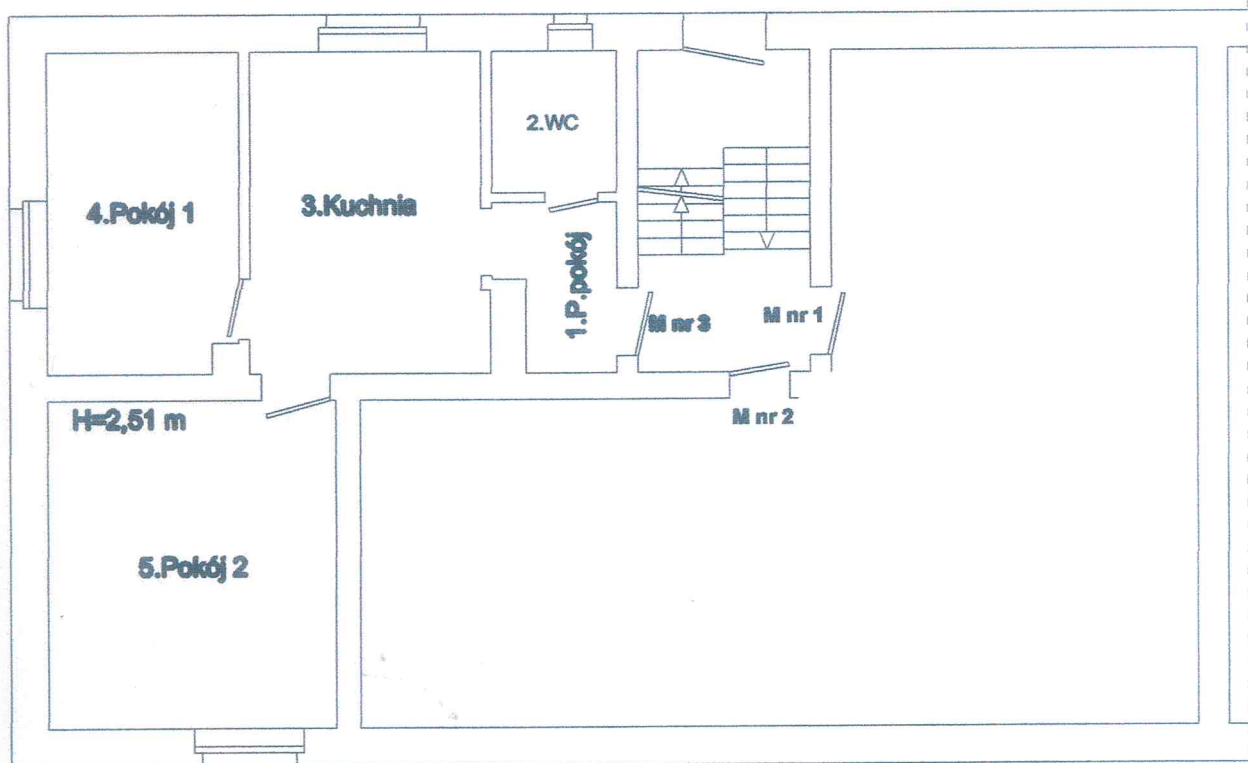

**OPIS LOKALU
LOKAL MIESZKALNY POŁOŻONY NA PARTERZE
SKŁADA SIĘ Z :**

1. PRZEDPOKÓJ	3,13 m²
2. WC	3,05 m²
3. KUCHNIA	13,06 m²
4. POKÓJ 1	10,36 m²
5. POKÓJ 2	16,66 m²

POW. UŻYTKOWA LOKALU WYNOSI 46,26 m²

**Sprzedaż lokali w budynku rozpoczęto
przed 1995 r. bez pom. przynależnych .**

**LOKAL WYPOSAŻONY JEST W INSTALACJE :
ELEKTRYCZNĄ , GAZOWĄ , WOD.-KAN. , - MEDIA ODŁĄCZONE
OGRZEWANIE CO ETAŻOWE NA PALIWO STAŁE - ODŁĄCZONE.**

**Wydzielony trwałymi ścianami w obrębie budynku lokal
jest samodzielny w rozumieniu art. 2 ustawy z dnia 24.06.1994r.
o własności lokali (tekst jednolity Dz.U. z 2015 r , poz. 1892)
i spełnia warunki techniczne jakimi winny
odpowiadać pomieszczenia przeznaczone na stały pobyt ludzi
/ w zakresie obowiązującym w trakcie wznoszenia budynku /**



Wałbrzych lipiec 2017 r.