


RZUT FRAGMENTU KONDYGNACJI
I PIĘTRO skala 1 : 100
SZKIC LOKALU MIESZKALNEGO NR 7
W BUDYNKU PRZY UL. J.PIŁSUDSKIEGO NR 58
W WAŁBRZYCHU

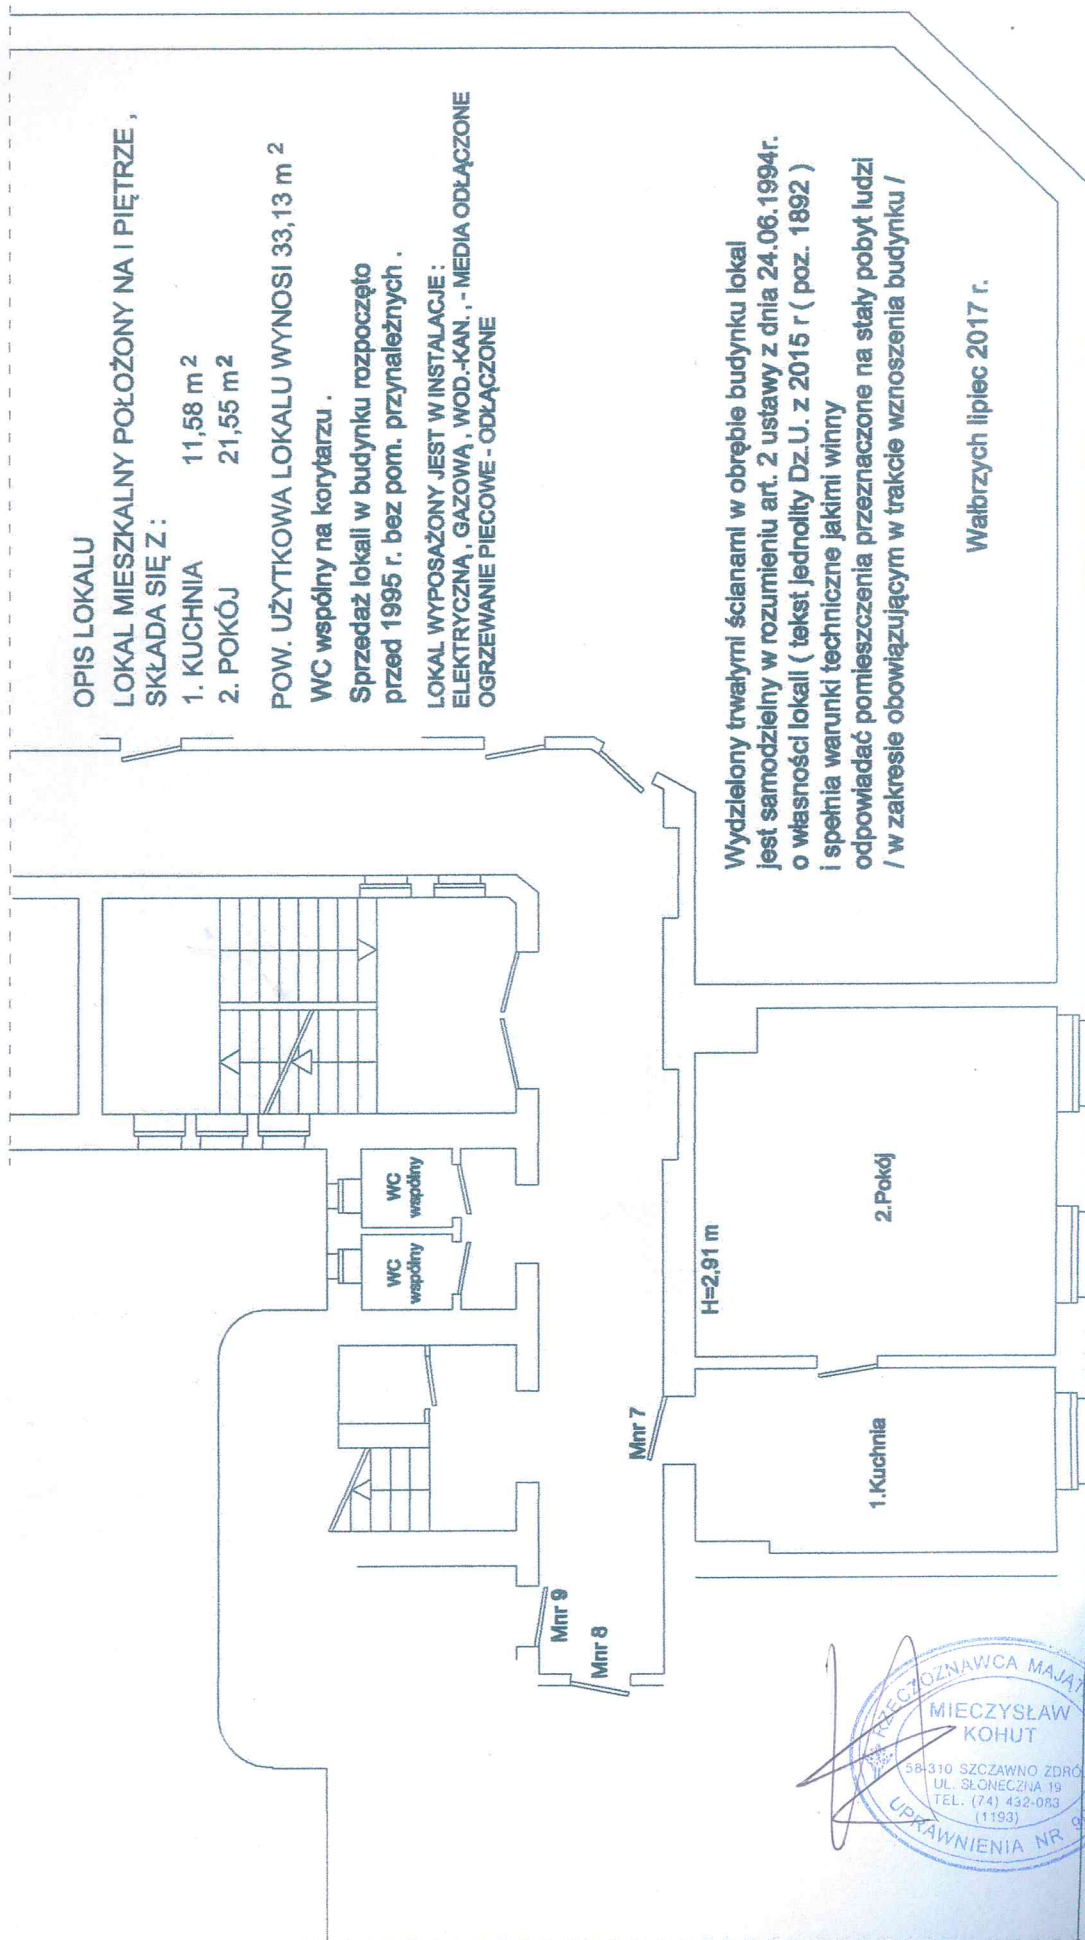

OPIS LOKALU

LOKAL MIESZKALNY POŁOŻONY NA I PIĘTRZE,
SKŁADA SIĘ Z:

1. KUCHNIA 11,58 m²
2. POKÓJ 21,55 m²

POW. UŻYTKOWA LOKALU WYNOŚI 33,13 m²

WC wspólny na korytarzu .

Sprzedział lokali w budynku rozpoczęto przed 1995 r. bez pom. przynależnych .

LOKAL WYPOSAŻONY JEST W INSTALACJE :
ELEKTRYCZNA , GAZOWA , WOD.-KAN. , - MEDIA ODŁĄCZONE
OGRZEWANIE PIECOWE - ODŁĄCZONE

Wydzielony trwałymi ścianami w obrębie budynku lokal jest samodzielny w rozumieniu art. 2 ustawy z dnia 24.06.1994r. o własności lokali (tekst jednolity Dz.U. z 2015 r (poz. 1892) i spełnia warunki techniczne jakimi winny odpowiadać pomieszczenia przeznaczone na stały pobyt ludzi / w zakresie obowiązującym w trakcie wznoszenia budynku /

Wałbrzych lipiec 2017 r.

