

**RZUT FRAGMENTU KONDYGNACJI
PARTER skala 1:100
SZKIC LOKALU MIESZKALNEGO NR 4
W BUDYNKU PRZY UL. S.STASZICA NR 6
W WAŁBRZYCHU**

OPIS LOKALU
LOKAL MIESZKALNY POŁOŻONY NA PARTERZE
SKŁADA SIĘ Z :

- | | |
|---------------|---------------------|
| 1. PRZEDPOKÓJ | 2,36 m ² |
| 2. KUCHNIA | 3,77 m ² |
| 3. POKÓJ | 9,65 m ² |

POW. UŻYTKOWA LOKALU WYNOŚI 15,78 m²


Do lokalu przynależy:

Piwnica 4,69 m²

WC wspólny na półpiętrze .

LOKAL WYPOSAŻONY JEST W INSTALACJE :
ELEKTRYCZNA , WOD.-KAN. , - MEDIA ODŁĄCZONE
OGRZEWANIE PIECOWE - ODŁĄCZONE .

Wydzielony trwałymi ścianami w obrębie budynku lokal jest samodzielny w rozumieniu art. 2 ustawy z dnia 24.06.1994r. o własności lokali (tekst jednolity Dz.U. z 2015 r , poz. 1892) i spełnia warunki techniczne jakimi winny odpowiadać pomieszczenia przeznaczone na stały pobyt ludzi / w zakresie obowiązującym w trakcie wznoszenia budynku /

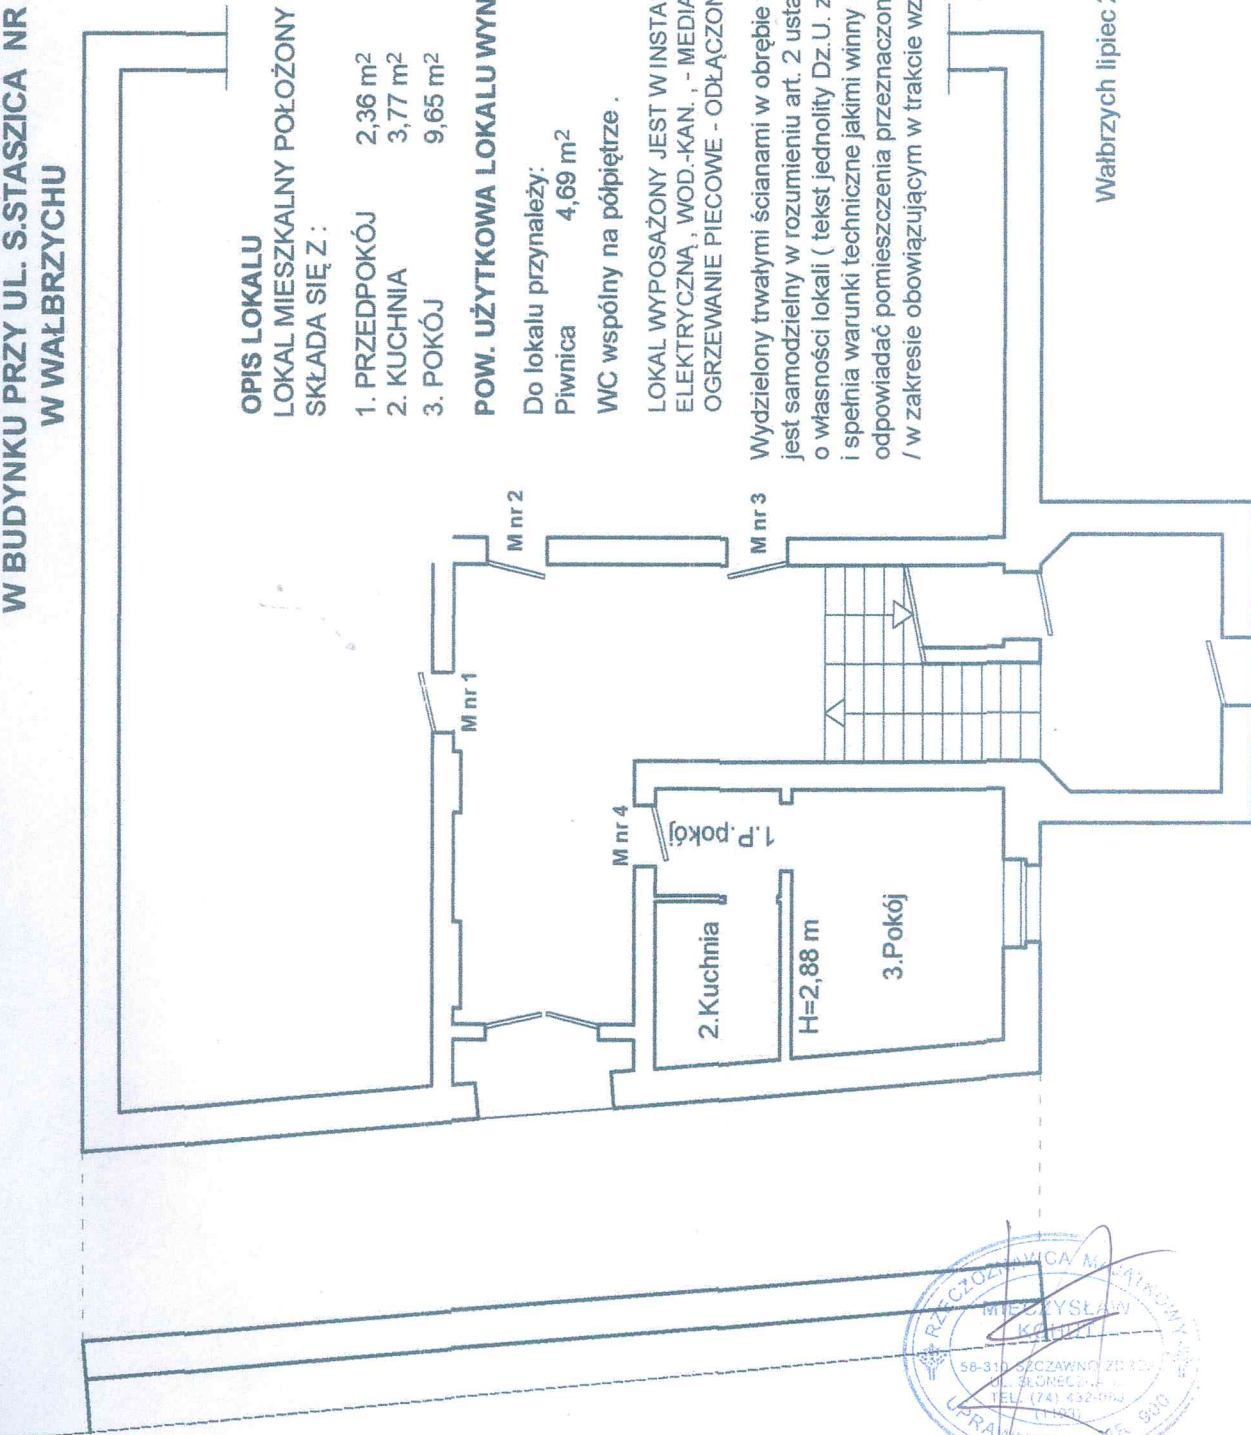

Wałbrzych lipiec 2017 r.

