


RZUT FRAGMENTU KONDYGNACJI

II PIĘTRO skala 1:100

**SZKIC LOKALU MIESZKALNEGO NR 12
W BUDYNKU PRZY UL. WROCŁAWSKIEJ NR 84
W WAŁBRZYCHU**

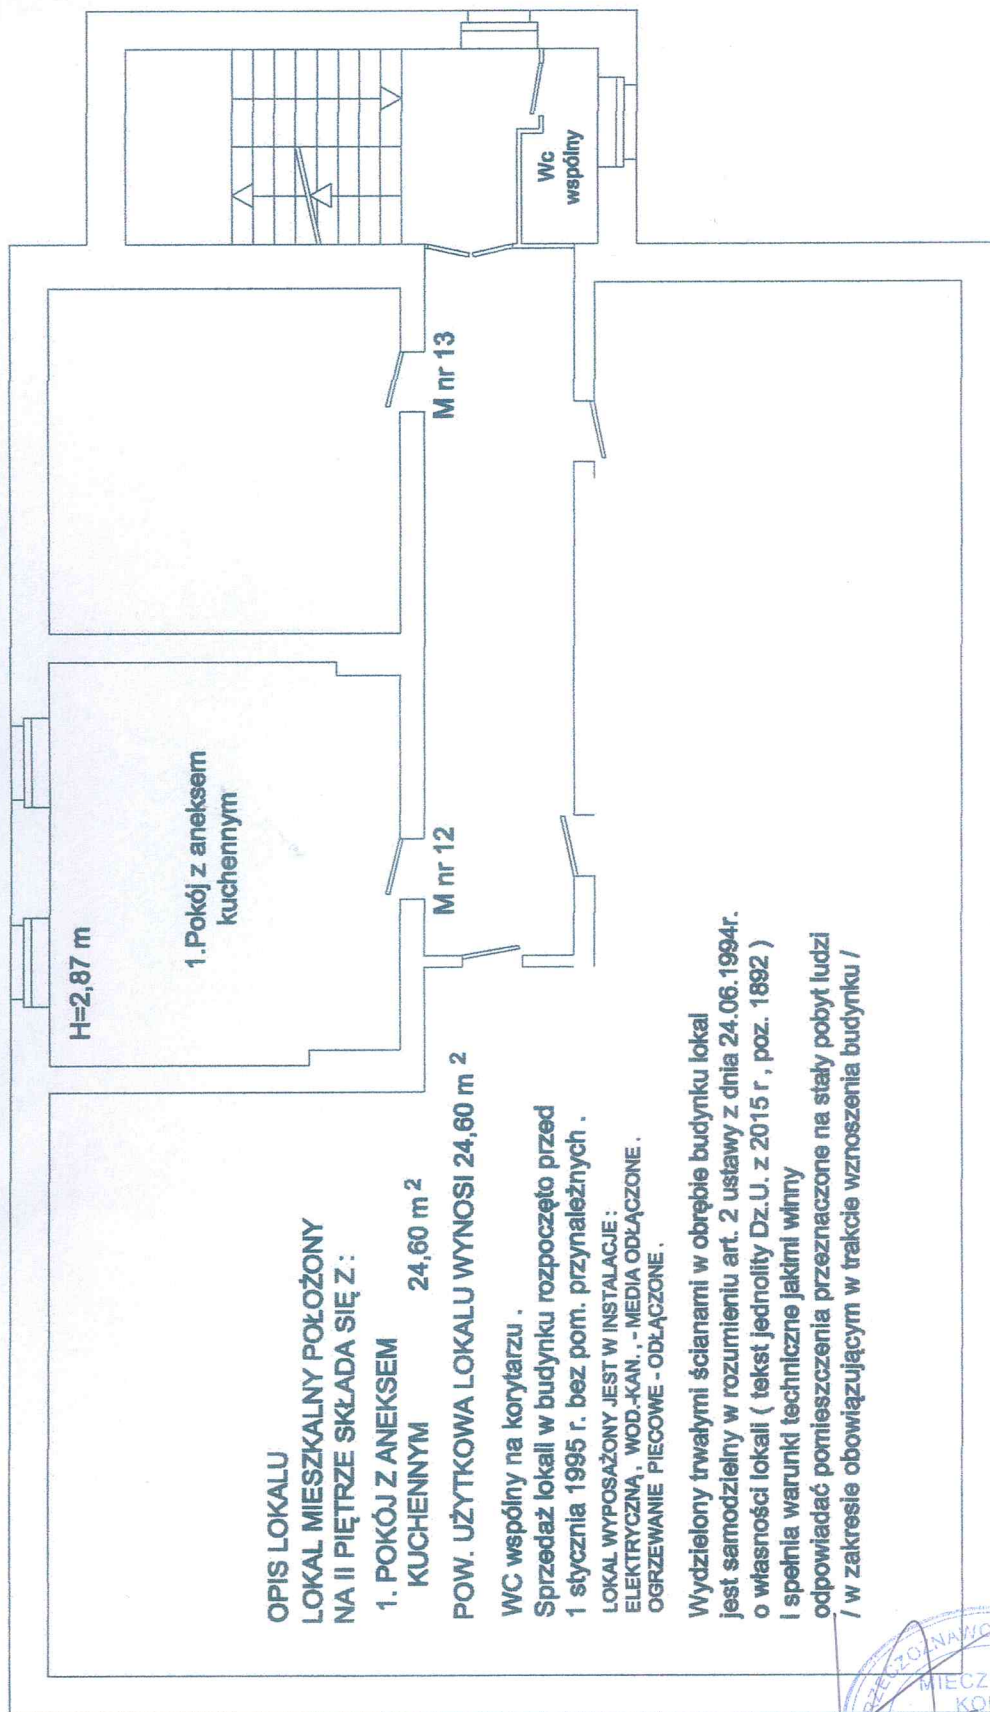

OPIS LOKALU
LOKAL MIESZKALNY POŁOŻONY
NA II PIĘTRZE SKŁADA SIĘ Z:

1. POKÓJ Z ANEKSEM
KUCHENNYM 24,60 m²

POW. UŻYTKOWA LOKALU WYNOŚI 24,60 m²

WC wspólny na korytarzu.

Sprzedaz lokali w budynku rozpoczęto przed
1 stycznia 1995 r. bez pom. przynależnych.

LOKAL WYPOSAŻONY JEST W INSTALACJE:
ELEKTRYCZNA, WOD.-KAN., - MEDIA ODŁĄCZONE.
OGRZEWANIE PIECOWE - ODŁĄCZONE.

Wydzielony trwałymi ścianami w obrębie budynku lokal
jest samodzielny w rozumieniu art. 2 ustawy z dnia 24.06.1994r.
o własności lokali (tekst jednolity Dz.U. z 2015 r., poz. 1892)
i spełnia warunki techniczne jakimś winny
odpowiadać pomieszczenia przeznaczone na stały pobyt ludzi
/ w zakresie obowiązującym w trakcie wznoszenia budynku /

Wałbrzych lipiec 2017 r.

