


RZUT PARTERU SZKIC LOKALU UŻYTKOWEGO W BUDYNKU PRZY UL. GEN. WŁADYSŁAWA ANDERSA NR 160 W WAŁBRZYCHU

Wejście do budynku
od strony podwórka

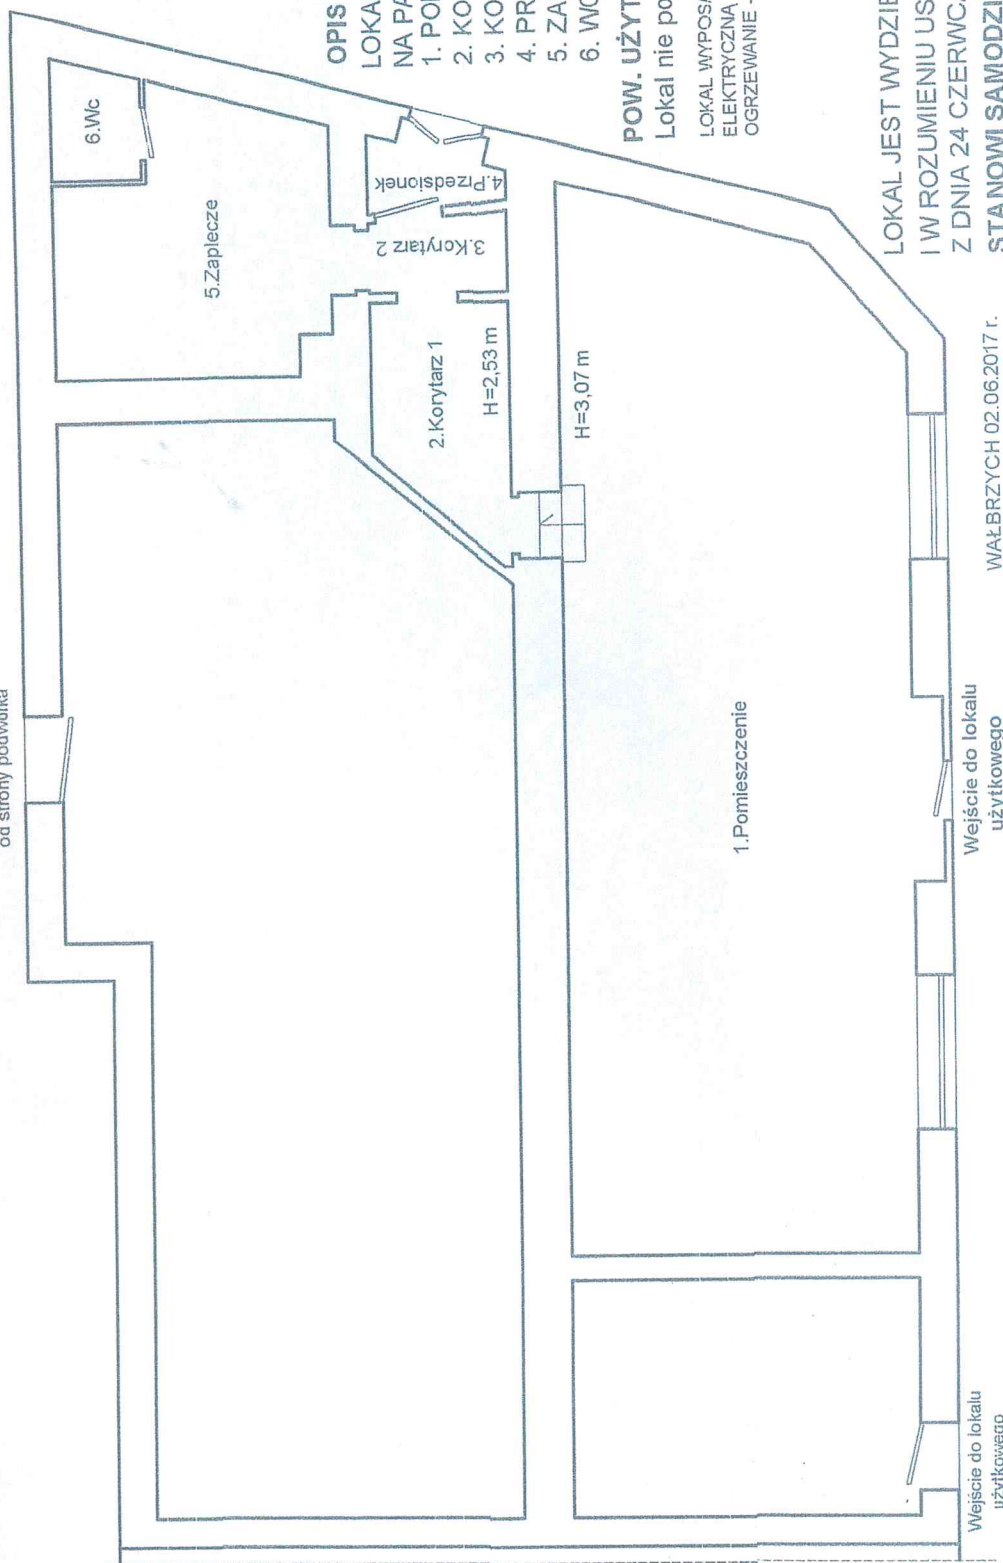

UPRAWNIONY PROJEKTANT
KONSTRUKCJI BUDOWLANYCH
inż. Anna Bożeniet-Vejowicka
58-314 Wałbrzych, ul. Górska 9/5
UPR. Nr AU-f/2/13/1779
AUN XI-f/3/10/89

OPIS LOKALU

LOKAL UŻYTKOWY POŁOŻONY

NA PARTERZE, SKŁADA SIĘ Z :

1. POMIESZCZENIE 65,20 m²
2. KORYTARZ 1 5,74 m²
3. KORYTARZ 2 2,00 m²
4. PRZEDŚIONEK 1,58 m²
5. ZAPLECZE 12,93 m²
6. WC 1,95 m²

POW. UŻYTKOWA LOKALU WYNOŚI 89,40 m²

Lokal nie posiada pom.przynależnych .

LOKAL WYPOSAŻONY JEST W INSTALACJE :
ELEKTRYCZNĄ , WOD.-KAN. , MEDIA ODŁĄCZONE.
OGRZEWANIE - BRAK .

LOKAL JEST WYDZIELONY TRWAŁYMI ŚCIANAMI
I W ROZUMIENIU USTAWY O WŁASNOŚCI LOKALI
Z DNIA 24 CZERWCA 1994 r.(t.j. Dz.U z 2015 r. poz. 1892)
STANOWI SAMODZIELNY LOKAL UŻYTKOWY.

WAŁBRZYCH 02.06.2017 r.

Wejście do lokalu
użytkowego

Wejście do lokalu
użytkowego