

PREZYDENT MIASTA WAŁBRZYCHA

Poświadczam, że zgodność niniejszej kopii z treścią materiału
państwowego zasobu geodezyjnego i kartograficznego

mapa ewidencyjna

Nazwa materiału zasobu

P.0265.

Z upoważnienia Prezydenta

identyfikator ewidencyjny materiału zasobu

23-11-2016

Jadwiga Lipowicz

Data wykonania kopii

Inne nazwisko i podpis osoby

reprezentująca

PODINSPEKTOR

Województwo: dolnośląskie


Powiat: m. Wałbrzych

Jednostka ewidencyjna: 026501_1, M. Wałbrzych

Obręb: 0014, Biały Kamień Nr 14

MAPA EWIDENCYJNA


SKALA 1:1000

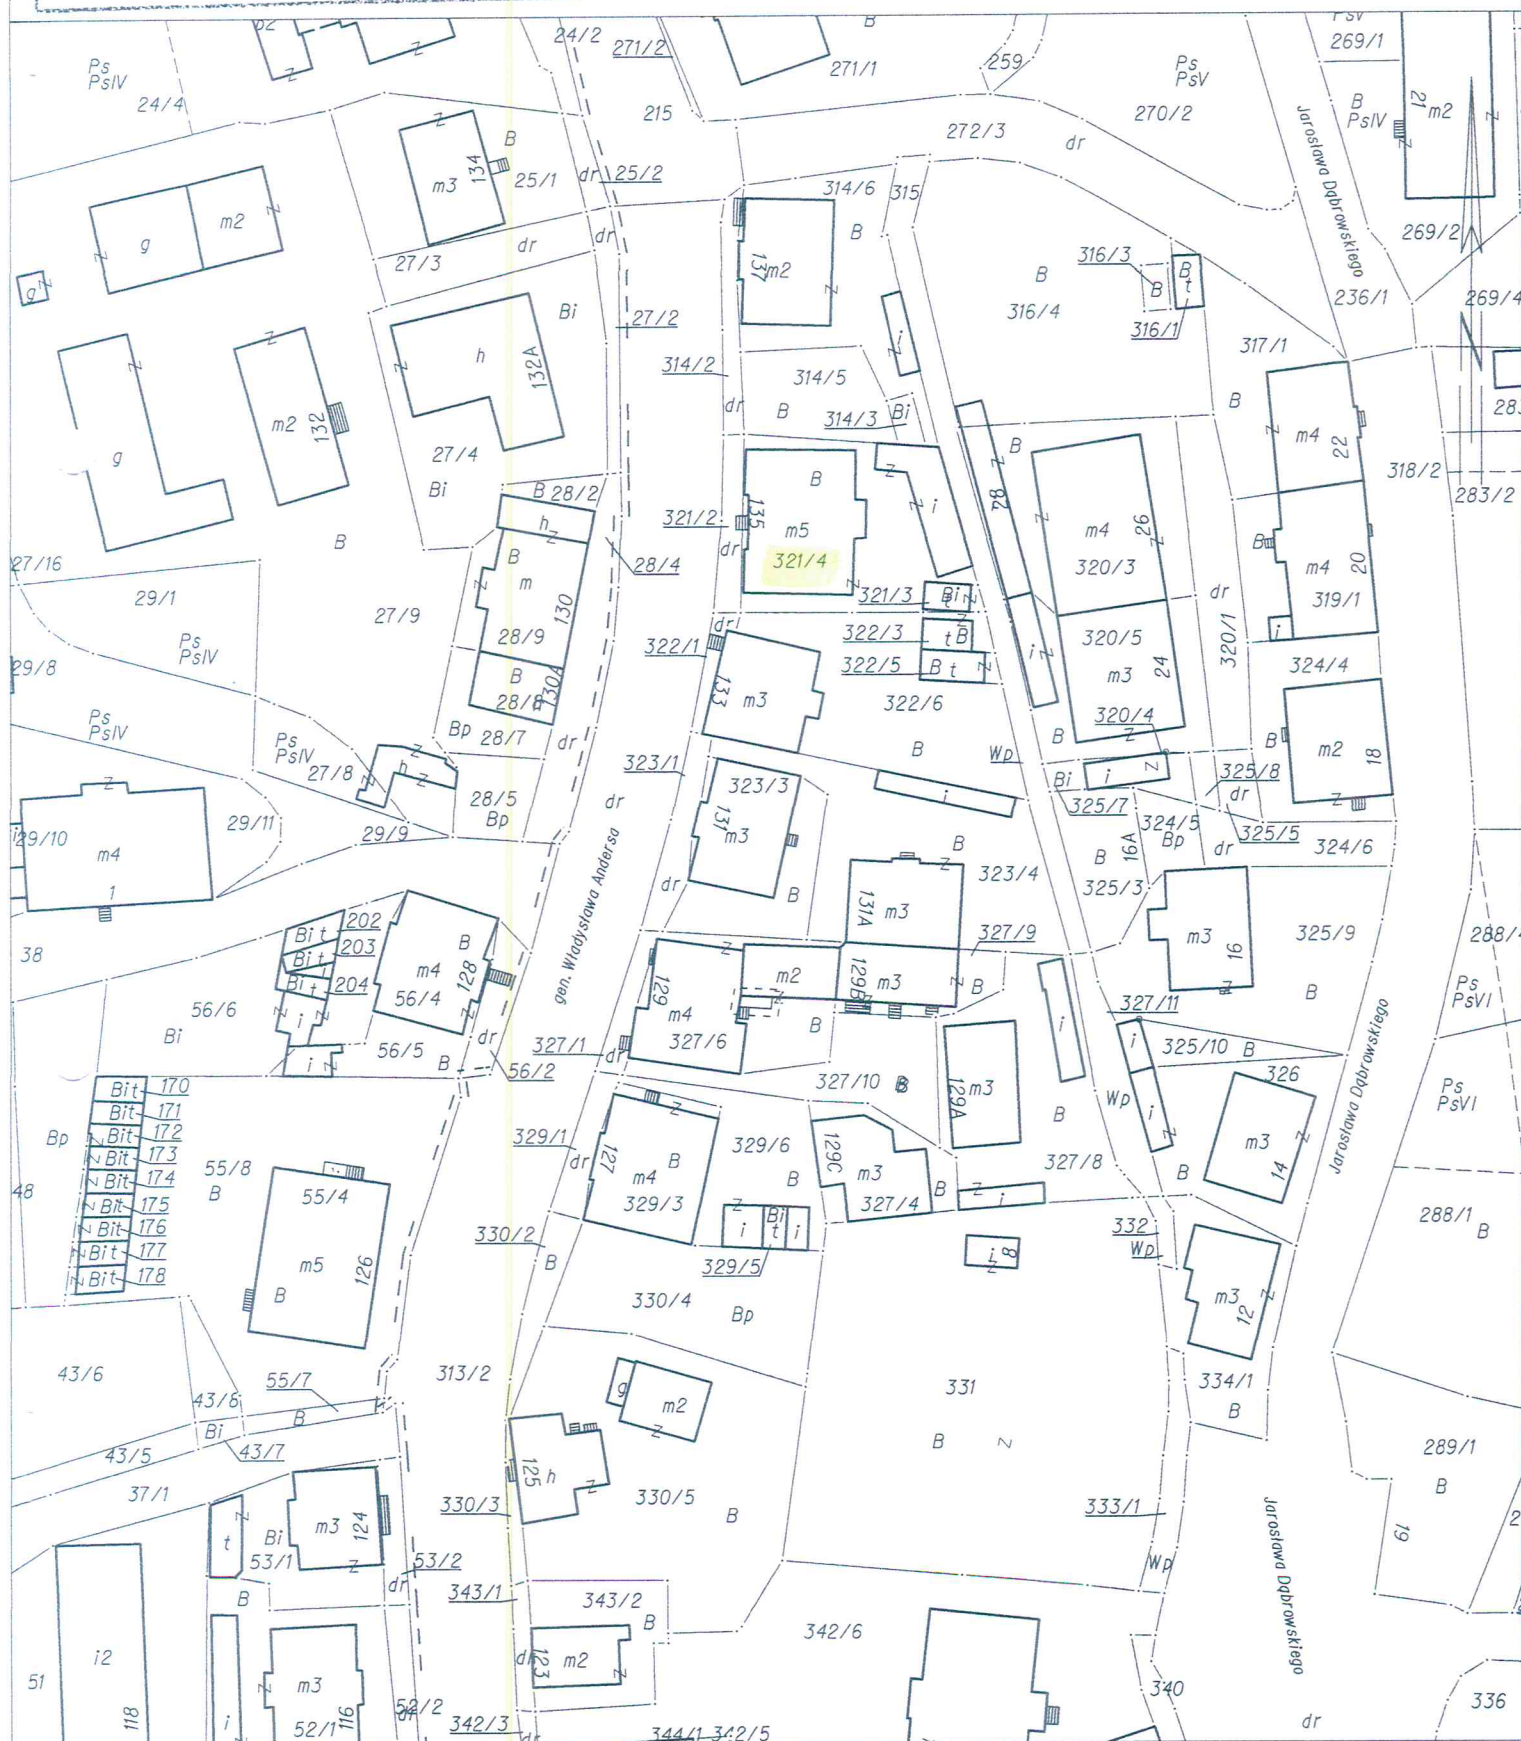

RZUT FRAGMENTU KONDYGNACJI

III PIĘTRO skala 1:100

SZKIC LOKALU MIESZKALNEGO NR 14 W BUDYNKU PRZY UL. GEN. WŁADYSŁAWA ANDERSA NR 135 W WAŁBRZYCHU

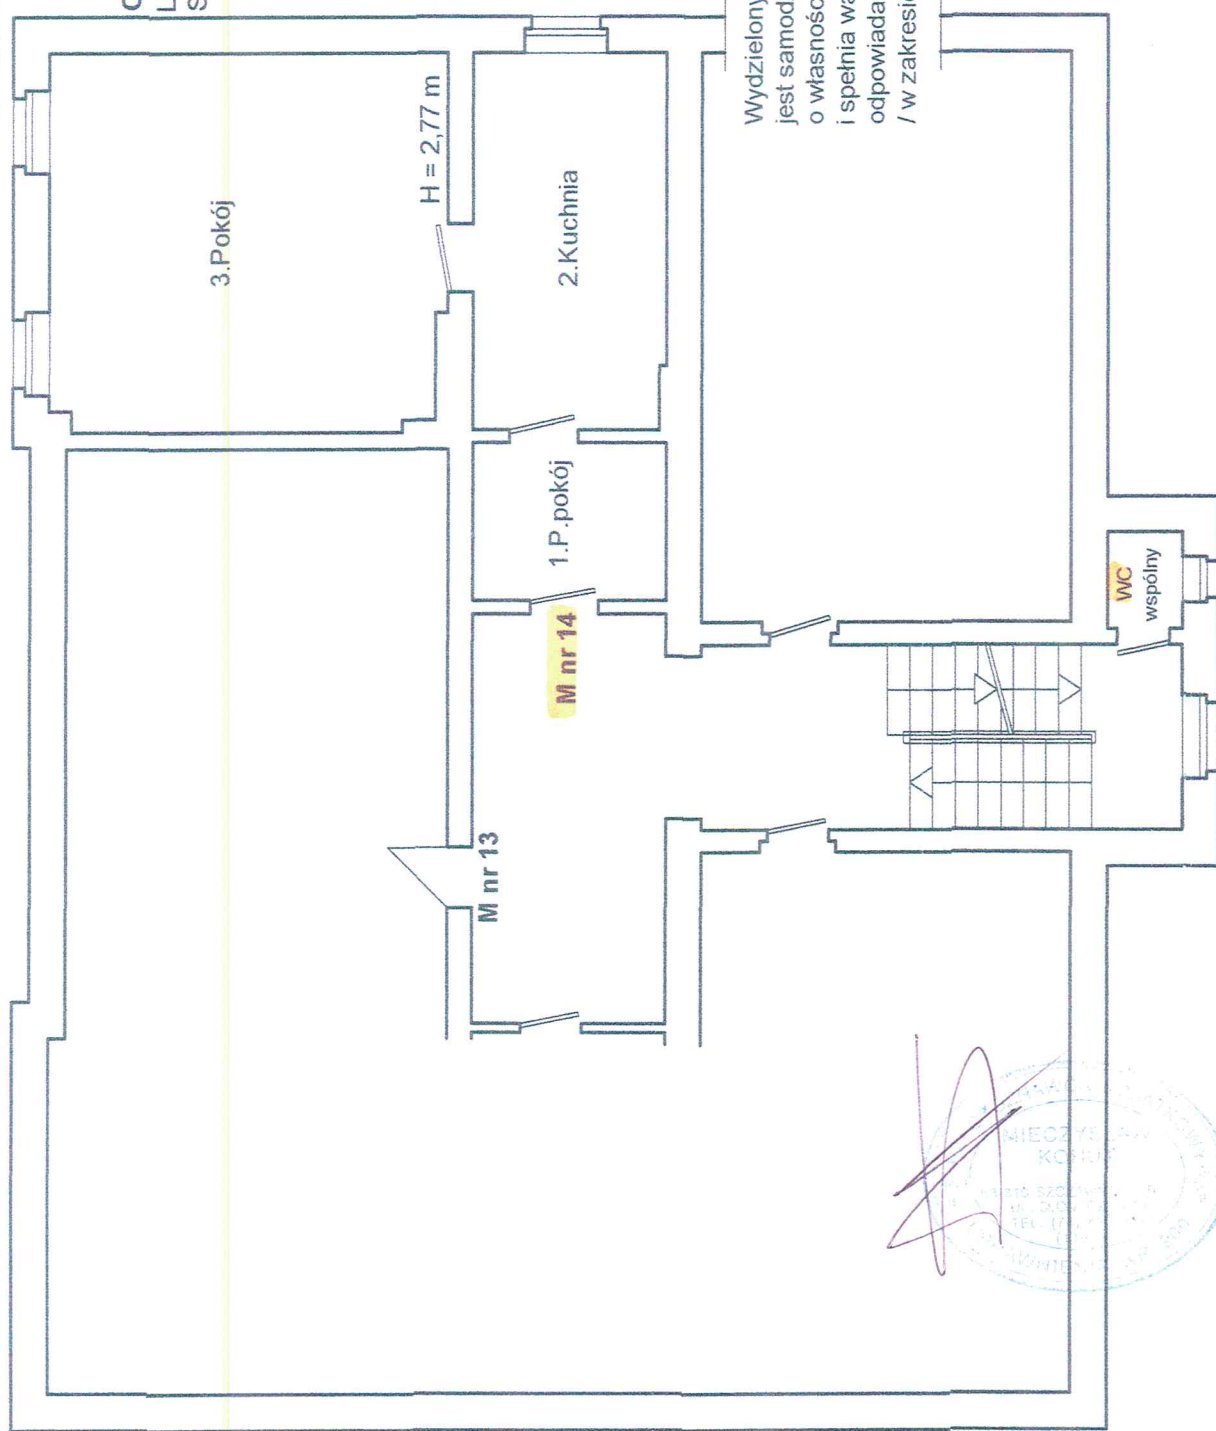

OPIS LOKALU

LOKAL MIESZKALNY POŁOŻONY NA III PIĘTRZE ,
SKŁADA SIĘ Z :

- | | |
|---------------|----------------------|
| 1. PRZEDPOKÓJ | 5,33 m ² |
| 2. KUCHNIA | 12,67 m ² |
| 3. POKÓJ | 26,15 m ² |

POW. UŻYTKOWA LOKALU WYNOŚI 44,15 m²

WC wspólny na półpiętrze .

Sprzedaż lokali w budynku rozpoczęto przed
1 stycznia 1995r. bez pom. przynależnych .

LOKAL WYPOSAŻONY JEST W INSTALACJE :
ELEKTRYCZNA , GAZOWA , WOD.-KAN. ,
OGRZEWANIE PIECOWE . MEDIA ODŁĄCZONE .

Wydzielony trwałymi ścianami w obrębie budynku lokal
jest samodzielny w rozumieniu art. 2 ustawy z dnia 24.06.1994r.
o własności lokali (tekst jednolity Dz.U. z 2015 r , poz. 1892)
i spełnia warunki techniczne jakimi winny
odpowiadać pomieszczenia przeznaczone na stały pobyt ludzi
/ w zakresie obowiązującym w trakcie wznoszenia budynku /

Wałbrzych Listopad 2016 r.

