

Nr. kanc. BGK.6642.1628.2016

PREZYDENT MIASTA WAŁBRZYCHA

Poświadczam, że zgodność niniejszej kopii z treścią materiału państwowego zasobu geodezyjnego i kartograficznego mapy ewidencyjnej

Z upoważnienia Prezydenta

P.0265

identyfikator ewidencyjny materiału zasobu

23-11-2016

Data wykonania kopii

Jadwiga Lipowicz

PODINSPEKTOR

Województwo: dolnośląskie

Powiat: m. Wałbrzych

Jednostka ewidencyjna: 026501_1, M. Wałbrzych

Obręb: 0014, Biały Kamień Nr 14


MAPA EWIDENCYJNA
SKALA 1:1000



Wałbrzych dn. 2016-11-23

Sporządził(a) wydruk: Jadwiga Lipowicz

**RZUT FRAGMENTU KONDYGNACJI
PODDASZE - III KONDYGNACJA skala 1:100
SZKIC LOKALU MIESZKALNEGO NR 3
W BUDYNKU PRZY UL. GEN. WŁADYSŁAWA ANDERSA NR 149
W WAŁBRZYCHU**

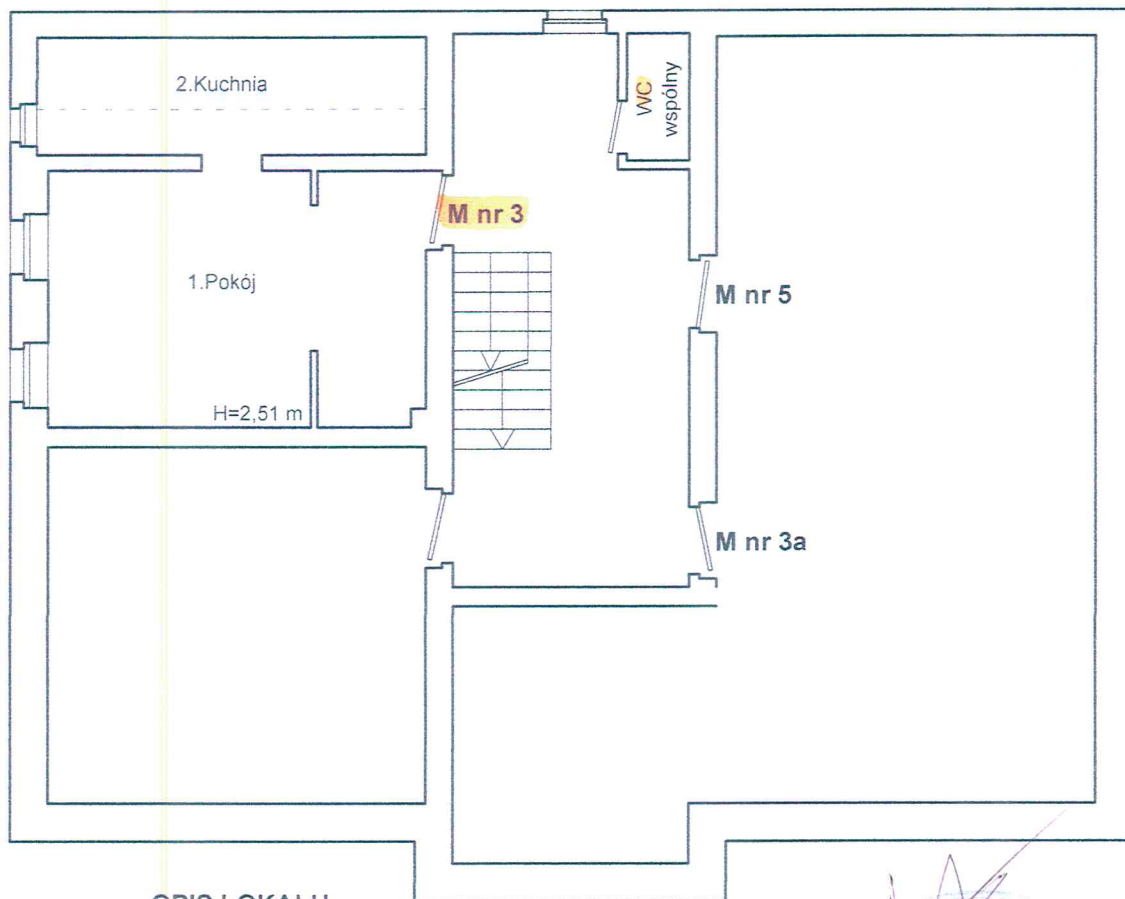

OPIS LOKALU

LOKAL MIESZKALNY POŁOŻONY NA PODDASZU
- III KONDYGNACJI, SKŁADA SIĘ Z :

1. POKÓJ	17,00 m ²
2. KUCHNIA	4,75 m ²

POW. UŻYTKOWA LOKALU WYNOŚI 21,75 m²

WC wspólny na korytarzu .

Sprzedaż lokali w budynku rozpoczęto
przed 1995 r. bez pom. przynależnych .

LOKAL WYPOSAŻONY JEST W INSTALACJE :
ELEKTRYCZNĄ , GAZOWĄ , WOD.-KAN. ,
OGRZEWANIE - PIECOWE . MEDIA ODŁĄCZONE .

Wydzielony trwałymi ścianami w obrębie budynku lokal
jest samodzielny w rozumieniu art. 2 ustawy z dnia 24.06.1994r.
o własności lokali (tekst jednolity Dz.U. z 2015 r , poz. 1892)
i spełnia warunki techniczne jakimi winny
odpowiadać pomieszczenia przeznaczone na stały pobyt ludzi
/ w zakresie obowiązującym w trakcie wznoszenia budynku /



Wałbrzych Listopad 2016 r.