

PREZYDENT MIASTA WAŁBRZYCHA

Podpisuje się zgodność niniejszej kopii z treścią materiału państwowego z zakresu geodezyjnego i kartograficznego.

more efficiently

Narwa materialu zasobu

P.0265. Z upoważnienia Prezydenta

identifikator ewidencyjny materiału zasobu

73 -11- 2016


.....
Data wykonania kopii

Imię nazwisko i podpis osoby

RODINSPEKTOR

PA EWIDENCYJNA

SKALA 1:1000

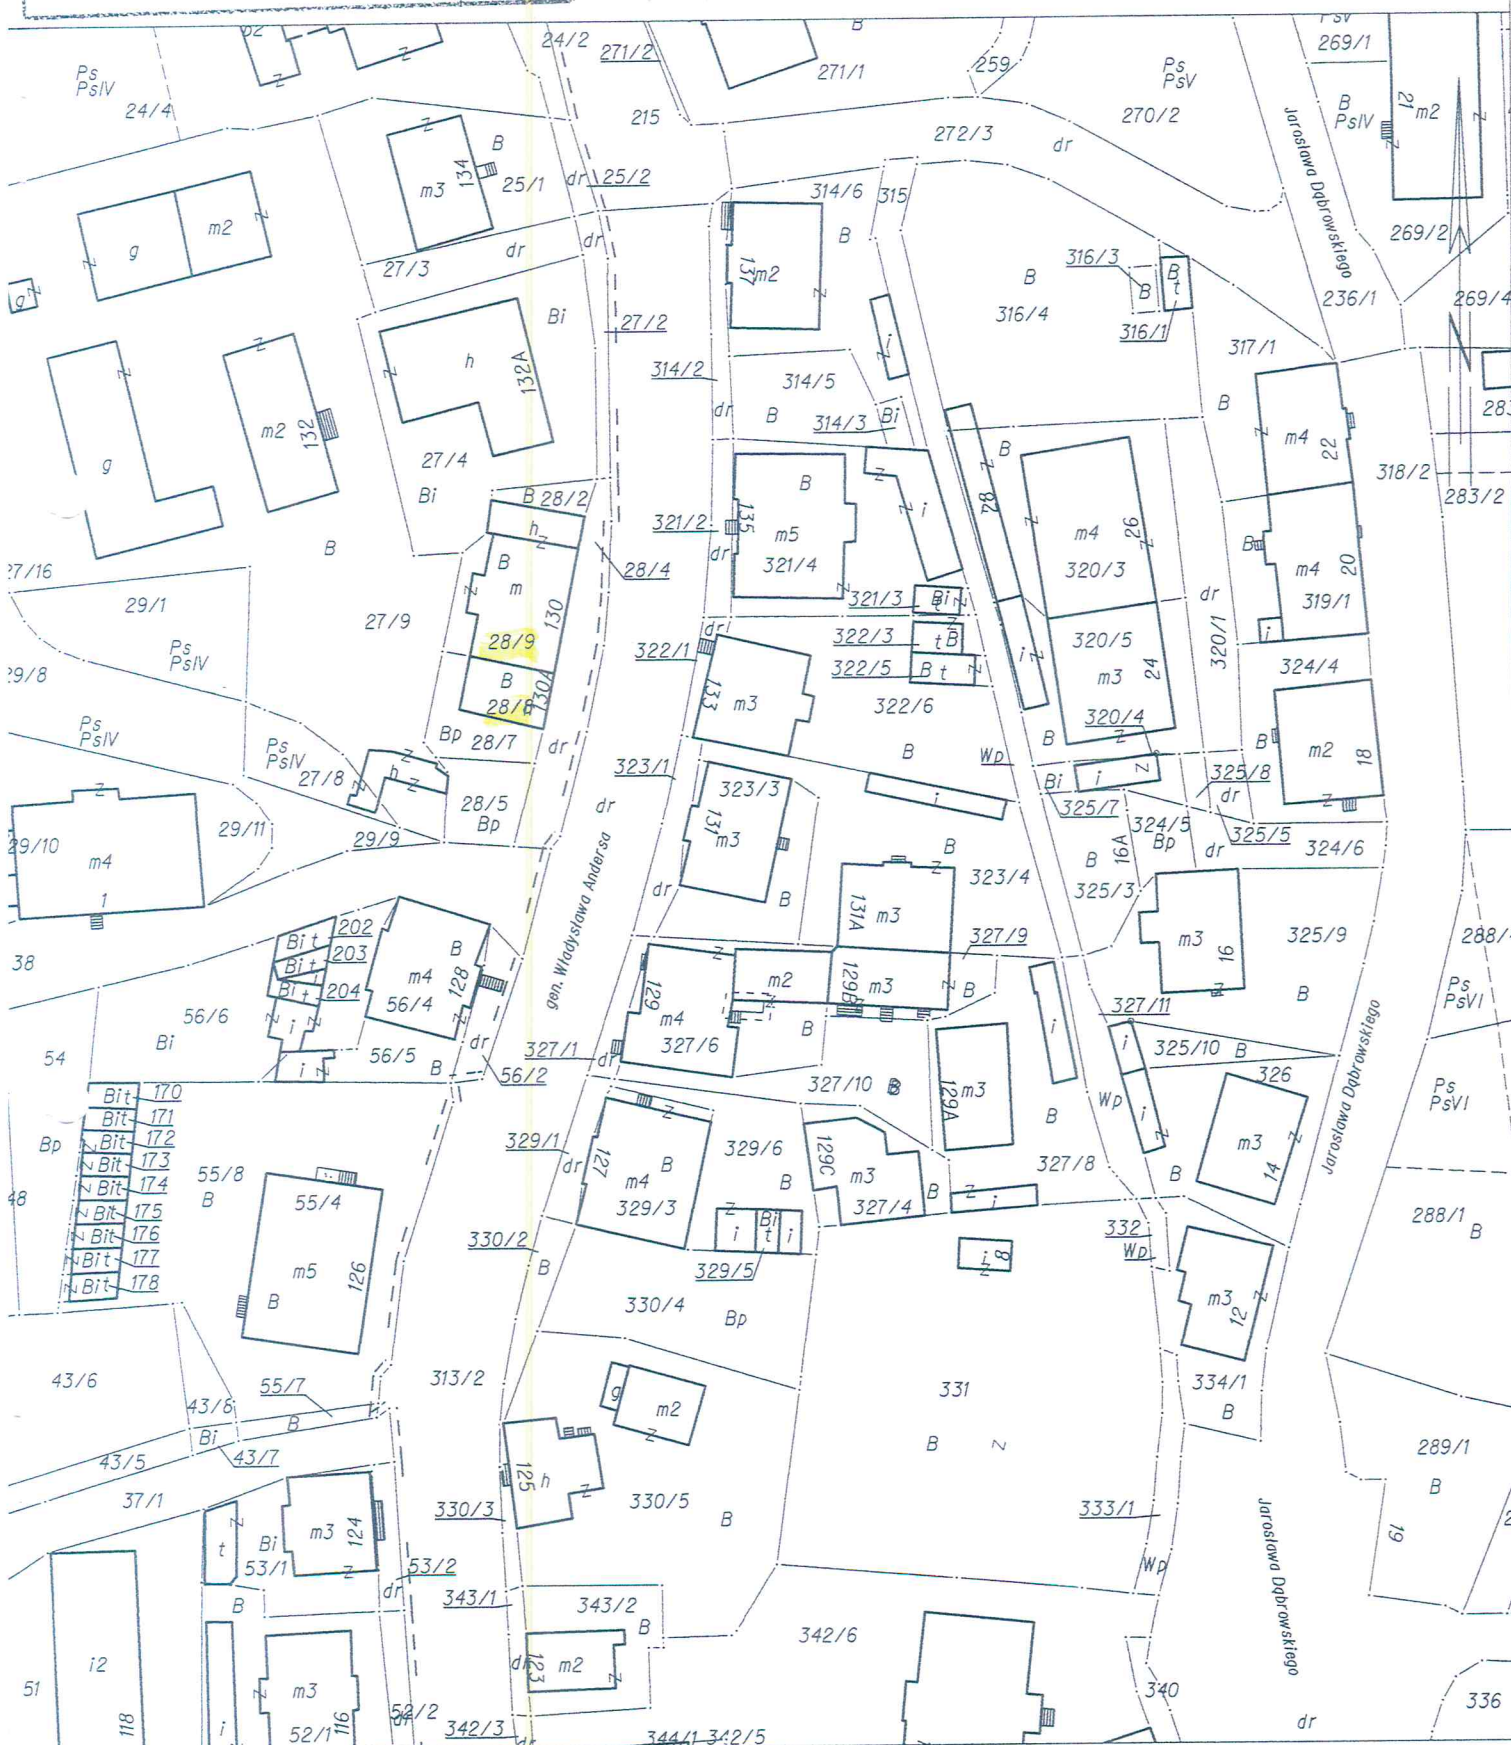


RZUT FRAGMENTU KONDYGNACJI

PARTER skala 1:100

SZKIC LOKALU MIESZKALNEGO NR 1

W BUDYNKU PRZY UL. GEN. WŁADYSŁAWA ANDERSA NR 130

W WAŁBRZYCHU

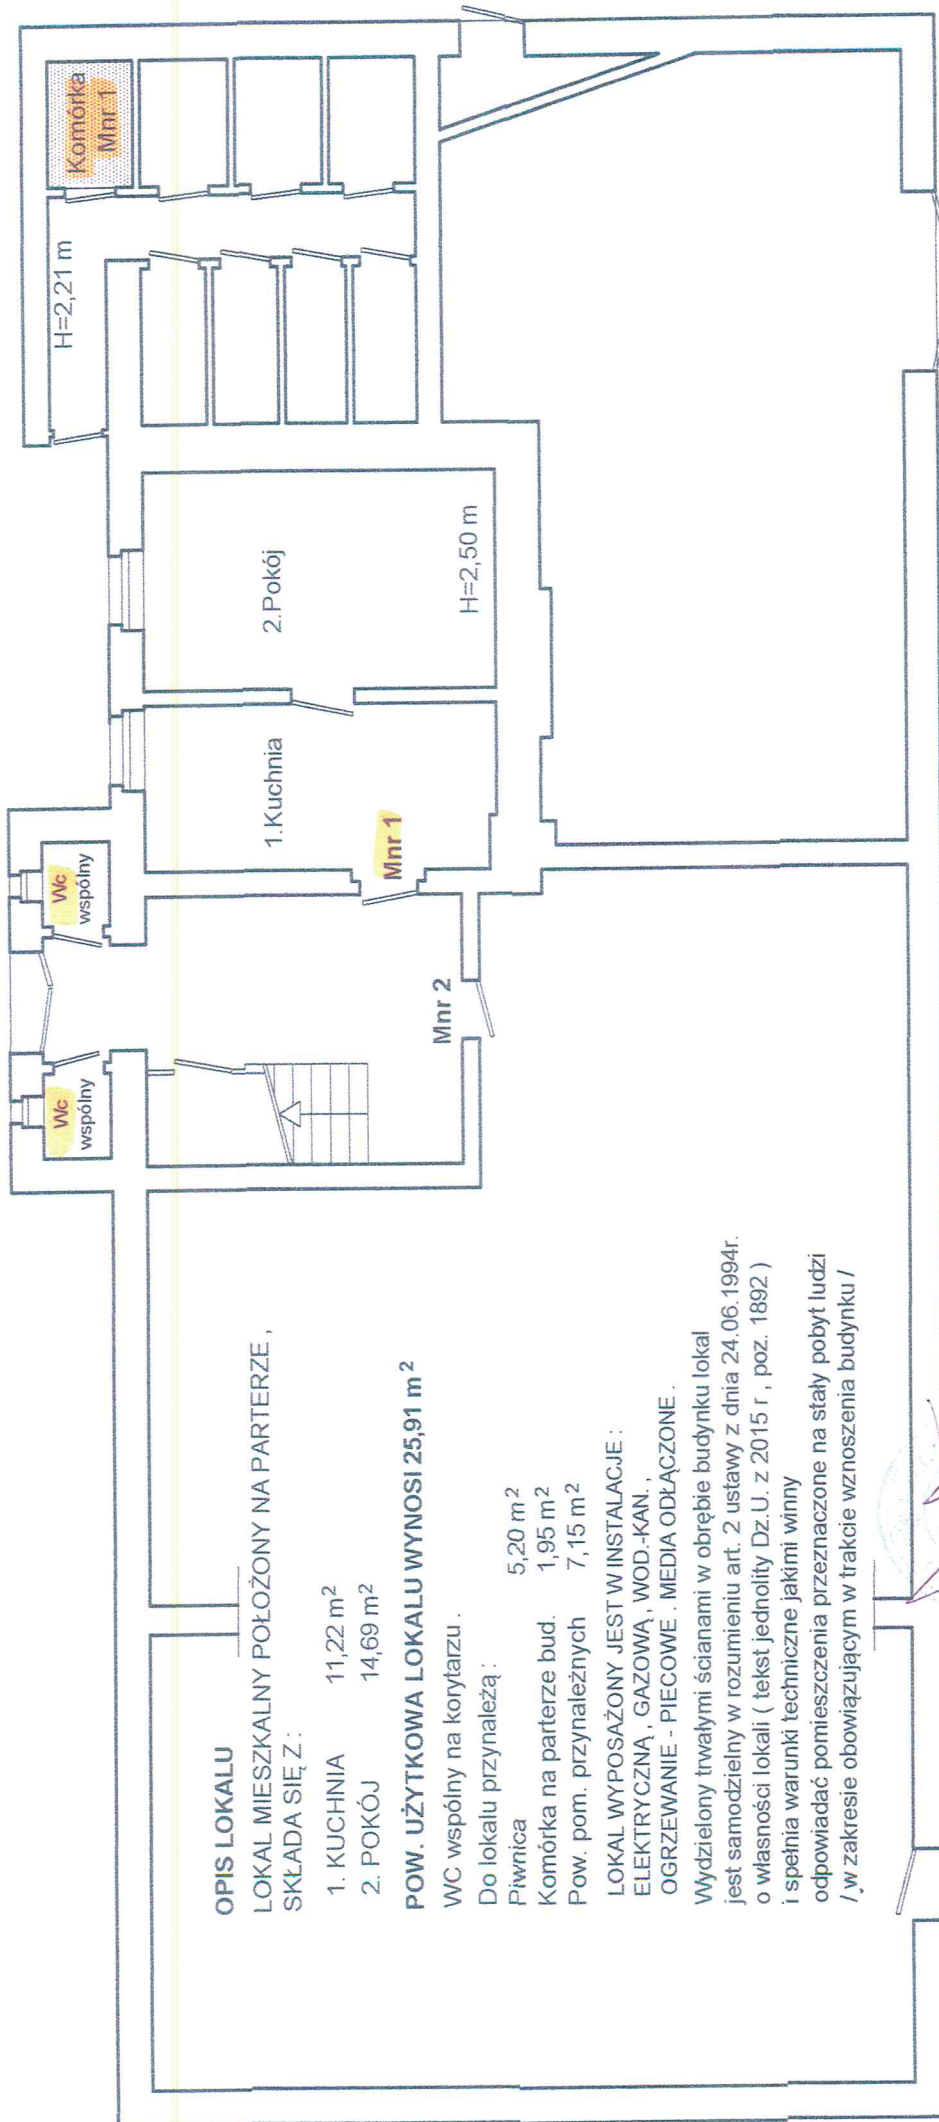

OPIS LOKALU

LOKAL MIESZKALNY POŁOŻONY NA PARTERZE ,
SKŁADA SIĘ Z :

- 1. KUCHNIA 11,22 m²
- 2. POKÓJ 14,69 m²

POW. UŻYTKOWA LOKALU WYNOŚI 25,91 m²

WC wspólny na korytarzu .

Do lokalu przynależą :

- Piwnica 5,20 m²
- Komórka na parterze bud. 1,95 m²
- Pow. pom. przynależnych 7,15 m²

LOKAL WYPOSAŻONY JEST W INSTALACJE :

ELEKTRYCZNA , GAZOWA , WOD.-KAN. ,
OGRZEWANIE - PIECOWE . MEDIA ODŁĄCZONE .

Wydzielony trwałymi ścianami w obrębie budynku lokal
jest samodzielny w rozumieniu art. 2 ustawy z dnia 24.06.1994r.
o własności lokali (tekst jednolity Dz.U. z 2015 r. , poz. 1892)
i spełnia warunki techniczne jakimi winny
odpowiadać pomieszczenia przeznaczone na stały pobyt ludzi
/ w zakresie obowiązującym w trakcie wznoszenia budynku /

wejście do lokalu użytkowego
od strony ulicy .

wejście do lokalu użytkowego
od strony ulicy .

Wałbrzych Listopad 2016 r.