



PREZYDENT MIASTA WAŁBRZYCHA
 Poświadczam zgodność niniejszej kopii z treścią materiału państwowego zasobu geodezyjnego i kartograficznego
 Mapa ewidencyjna
 Nazwa materiału zasobu
P.0265.1970.2197 - powołania Prezydenta
 Identyfikator ewidencyjny materiału zasobu
 Imię i nazwisko geodety
24-08-2017
 Data wykonania kopii
 Nazwa i adres placówki
Geoinformacja Sp. z o.o.

MAPA EWIDENCYJNA
 SKALA 1:1000

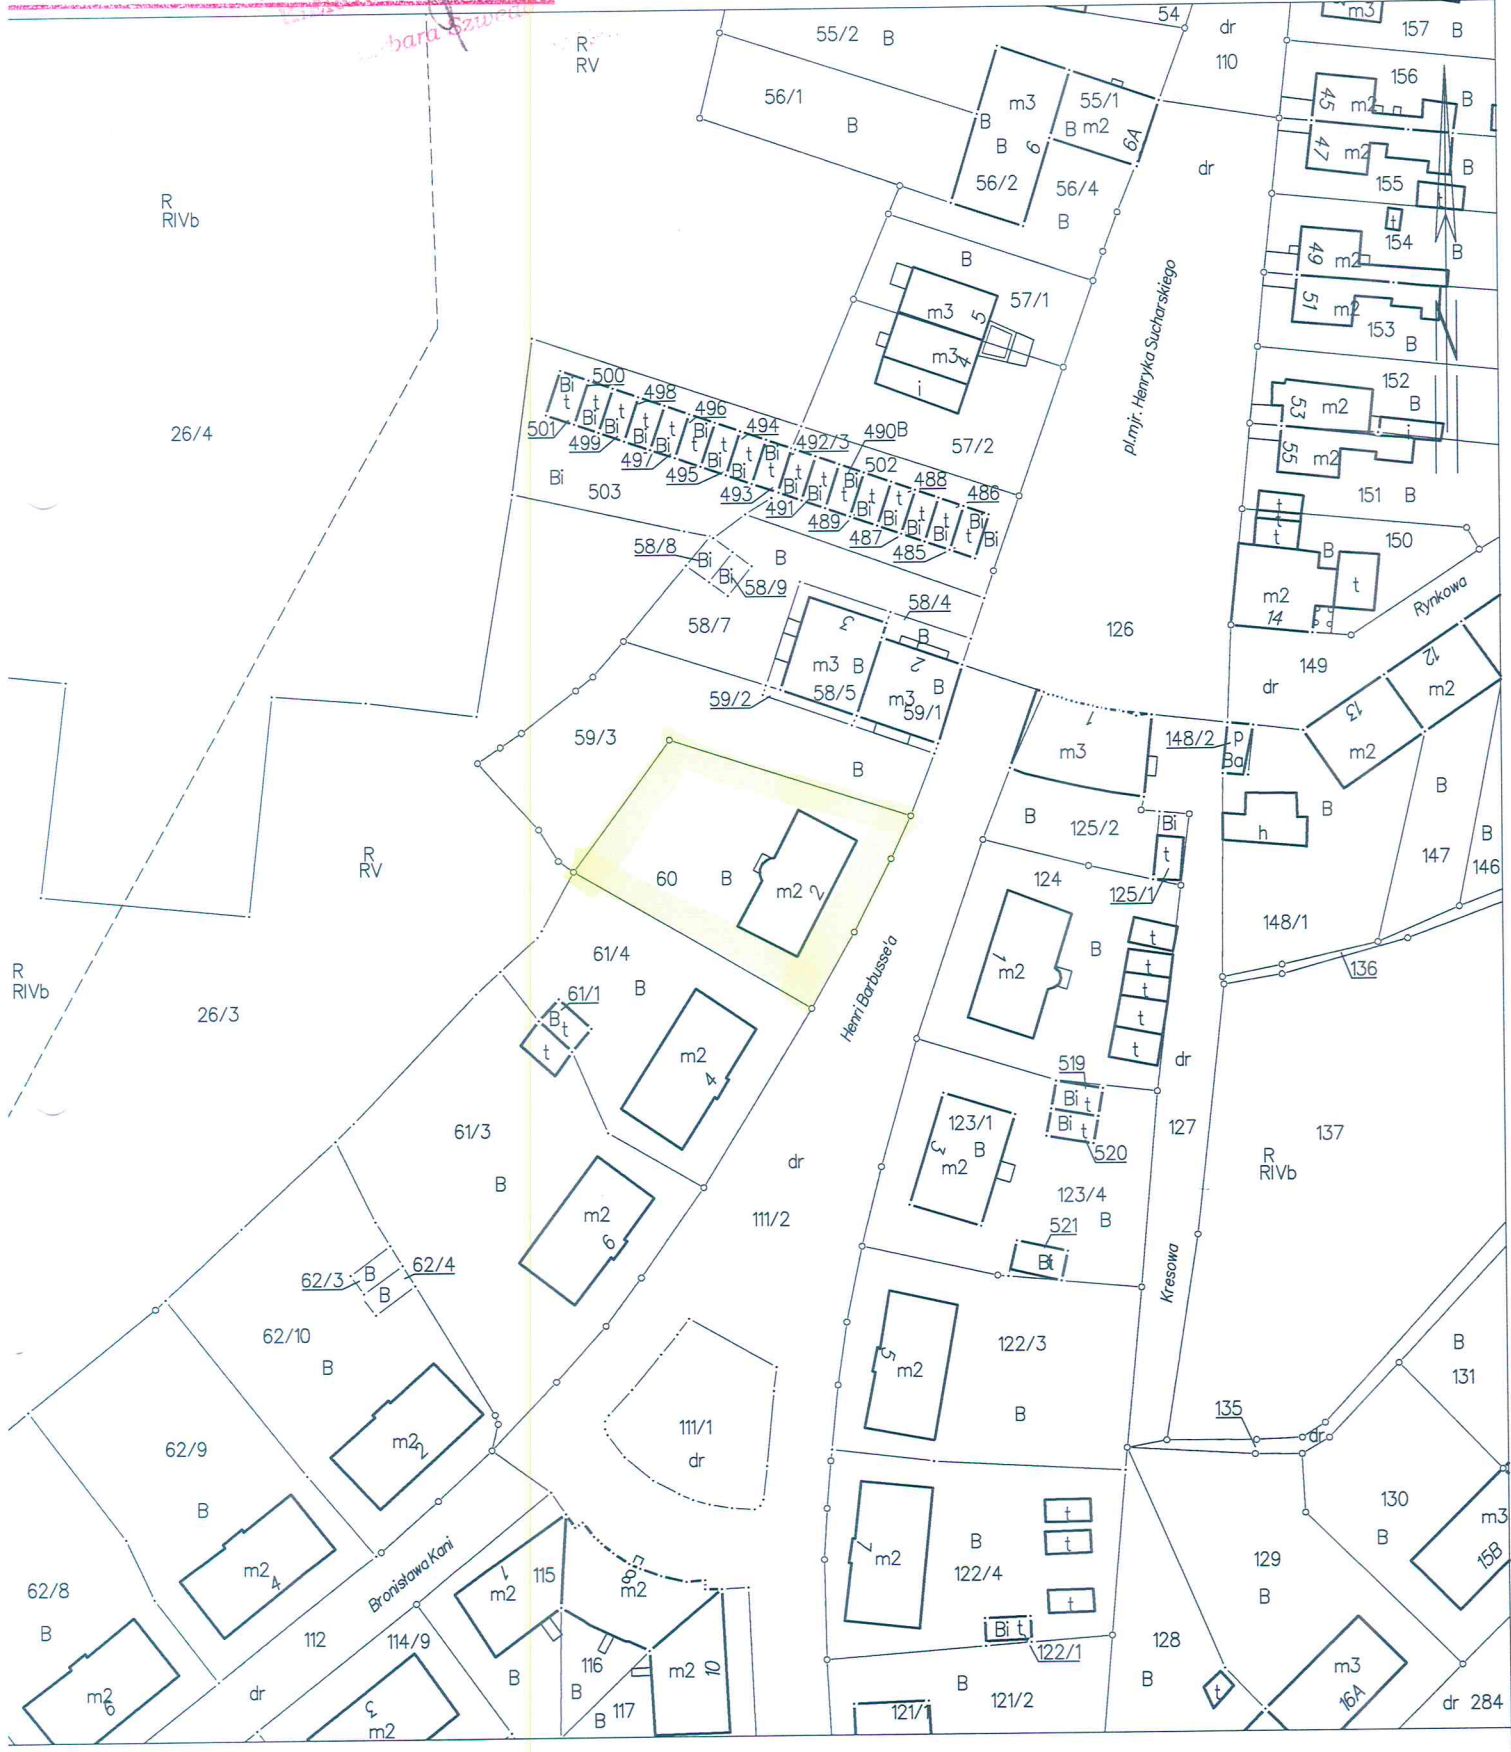

RZUT PRZYZIEMIA
SZKIC LOKALU UŻYTKOWEGO
W BUDYNKU PRZY UL. HENRI BARBUSSE'A NR 2
W WAŁBRZYCHU

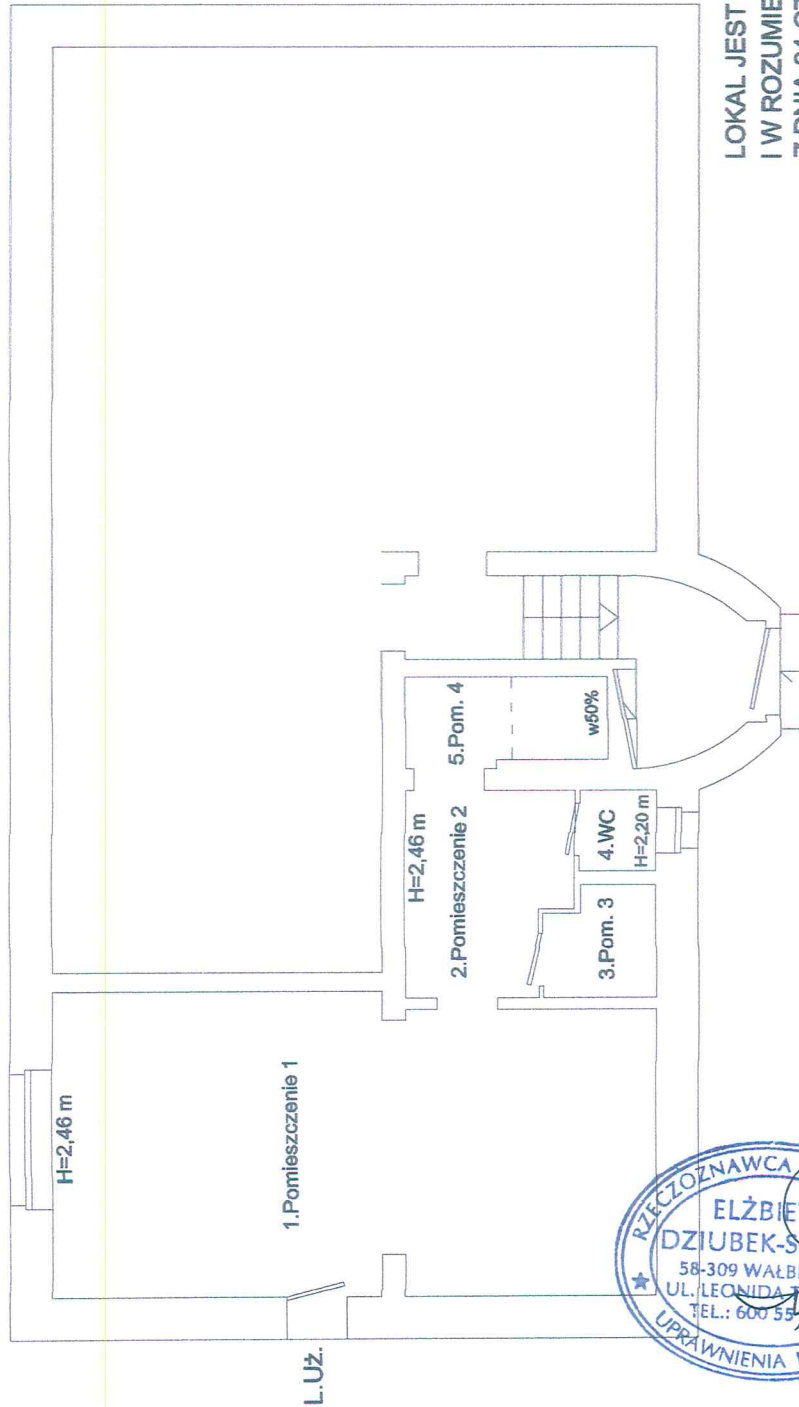

OPIS LOKALU

LOKAL UŻYTKOWY POŁOŻONY
 W PRZYZIEMIU, SKŁADA SIĘ Z:

1. POMIESZCZENIE 1 31,20 m²
2. POMIESZCZENIE 2 5,50 m²
3. POMIESZCZENIE 3 2,00 m²
4. WC 1,04 m²
5. POMIESZCZENIE 4 2,06 m²

POW. UŻYTKOWA LOKALU WYNOŚI 41,80 m²

Sprzedaz lokali w budynku rozpoczęto
 przed 1995 r. bez pom. przynależnych.

LOKAL WYPOSAŻONY JEST W INSTALACJE:
 ELEKTRYCZNA, GAZOWA, WOD.-KAN. MEDIA ODŁĄCZONE.
 OGRZEWANIA BRAK.

LOKAL JEST WYDZIELONY TRWAŁYMI ŚCIANAMI
 I W ROZUMIENIU USTAWY O WŁASNOŚCI LOKALI
 Z DNIA 24 CZERWCA 1994 r. (t.j. Dz.U z 2015 r. poz. 1892 z późn. zm.)
 STANOWI SAMODZIELNY LOKAL UŻYTKOWY.



276. NR 2

130m 165

WAŁBRZYCH 11.09.2017 r.