


RZUT FRAGMENTU KONDYGNACJI
PARTER skala 1:100
SZKIC LOKALU MIESZKALNEGO NR 1
W BUDYNKU PRZY UL. GEN. WŁADYSŁAWA ANDERSA NR 65
W WAŁBRZYCHU

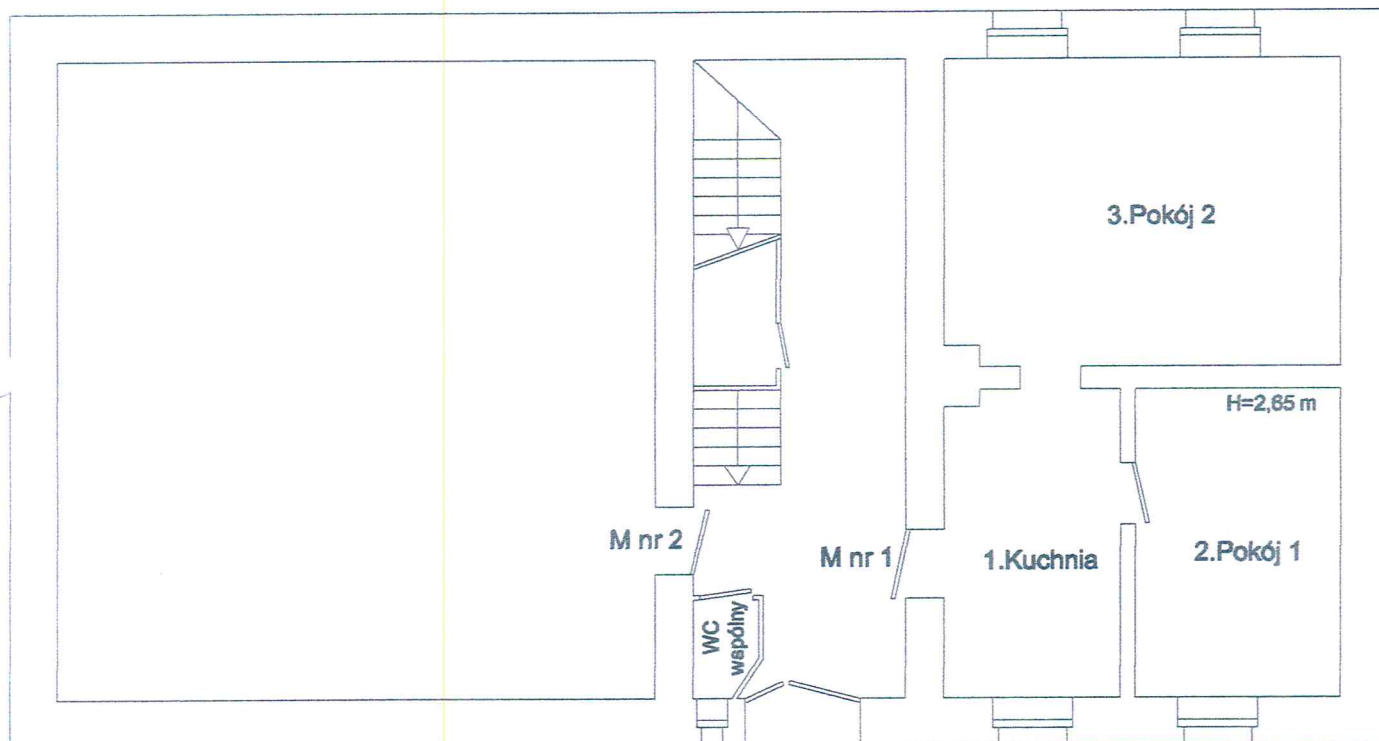

OPIS LOKALU

LOKAL MIESZKALNY POŁOŻONY NA PARTERZE
SKŁADA SIĘ Z :

1. KUCHNIA	9,51 m ²
2. POKÓJ 1	11,21 m ²
3. POKÓJ 2	21,25 m ²

POW. UŻYTKOWA LOKALU WYNOŚI 41,97 m²

WC wspólny na korytarzu .

Sprzedaż lokali w budynku rozpoczęto
przed 1995 r. bez pom. przynależnych .

LOKAL WYPOSAŻONY JEST W INSTALACJE :
ELEKTRYCZNĄ , GAZOWĄ , WOD.-KAN. , - MEDIA ODŁĄCZONE
OGRZEWANIE PIECOWE - ODŁĄCZONE .

Wydzielony trwałymi ścianami w obrębie budynku lokal
jest samodzielny w rozumieniu art. 2 ustawy z dnia 24.06.1994r.
o własności lokali (tekst jednolity Dz.U. z 2015 r , poz. 1892)
i spełnia warunki techniczne jakimi winny
odpowiadać pomieszczenia przeznaczone na stały pobyt ludzi
/ w zakresie obowiązującym w trakcie wznoszenia budynku /



Wałbrzych lipiec 2017 r.