

PREZYDENT MIASTA WAŁBRZYCHA

Poświadczam zgodność niniejszej kopii z treścią materiału państwowego zasobu geodezyjnego i kartograficznego

mapa ewidencyjna

Nazwa materiału zasobu

P.0265.1971.324 - upoważnienia Prezydenta


11-07-2017

Data wykonania kopii


Referat Główny Ośrodek Dokumentacji
Geodezyjno-Kartograficzny
Urząd Miasta Wałbrzycha

MAPA EWIDENCYJNA

SKALA 1:1000

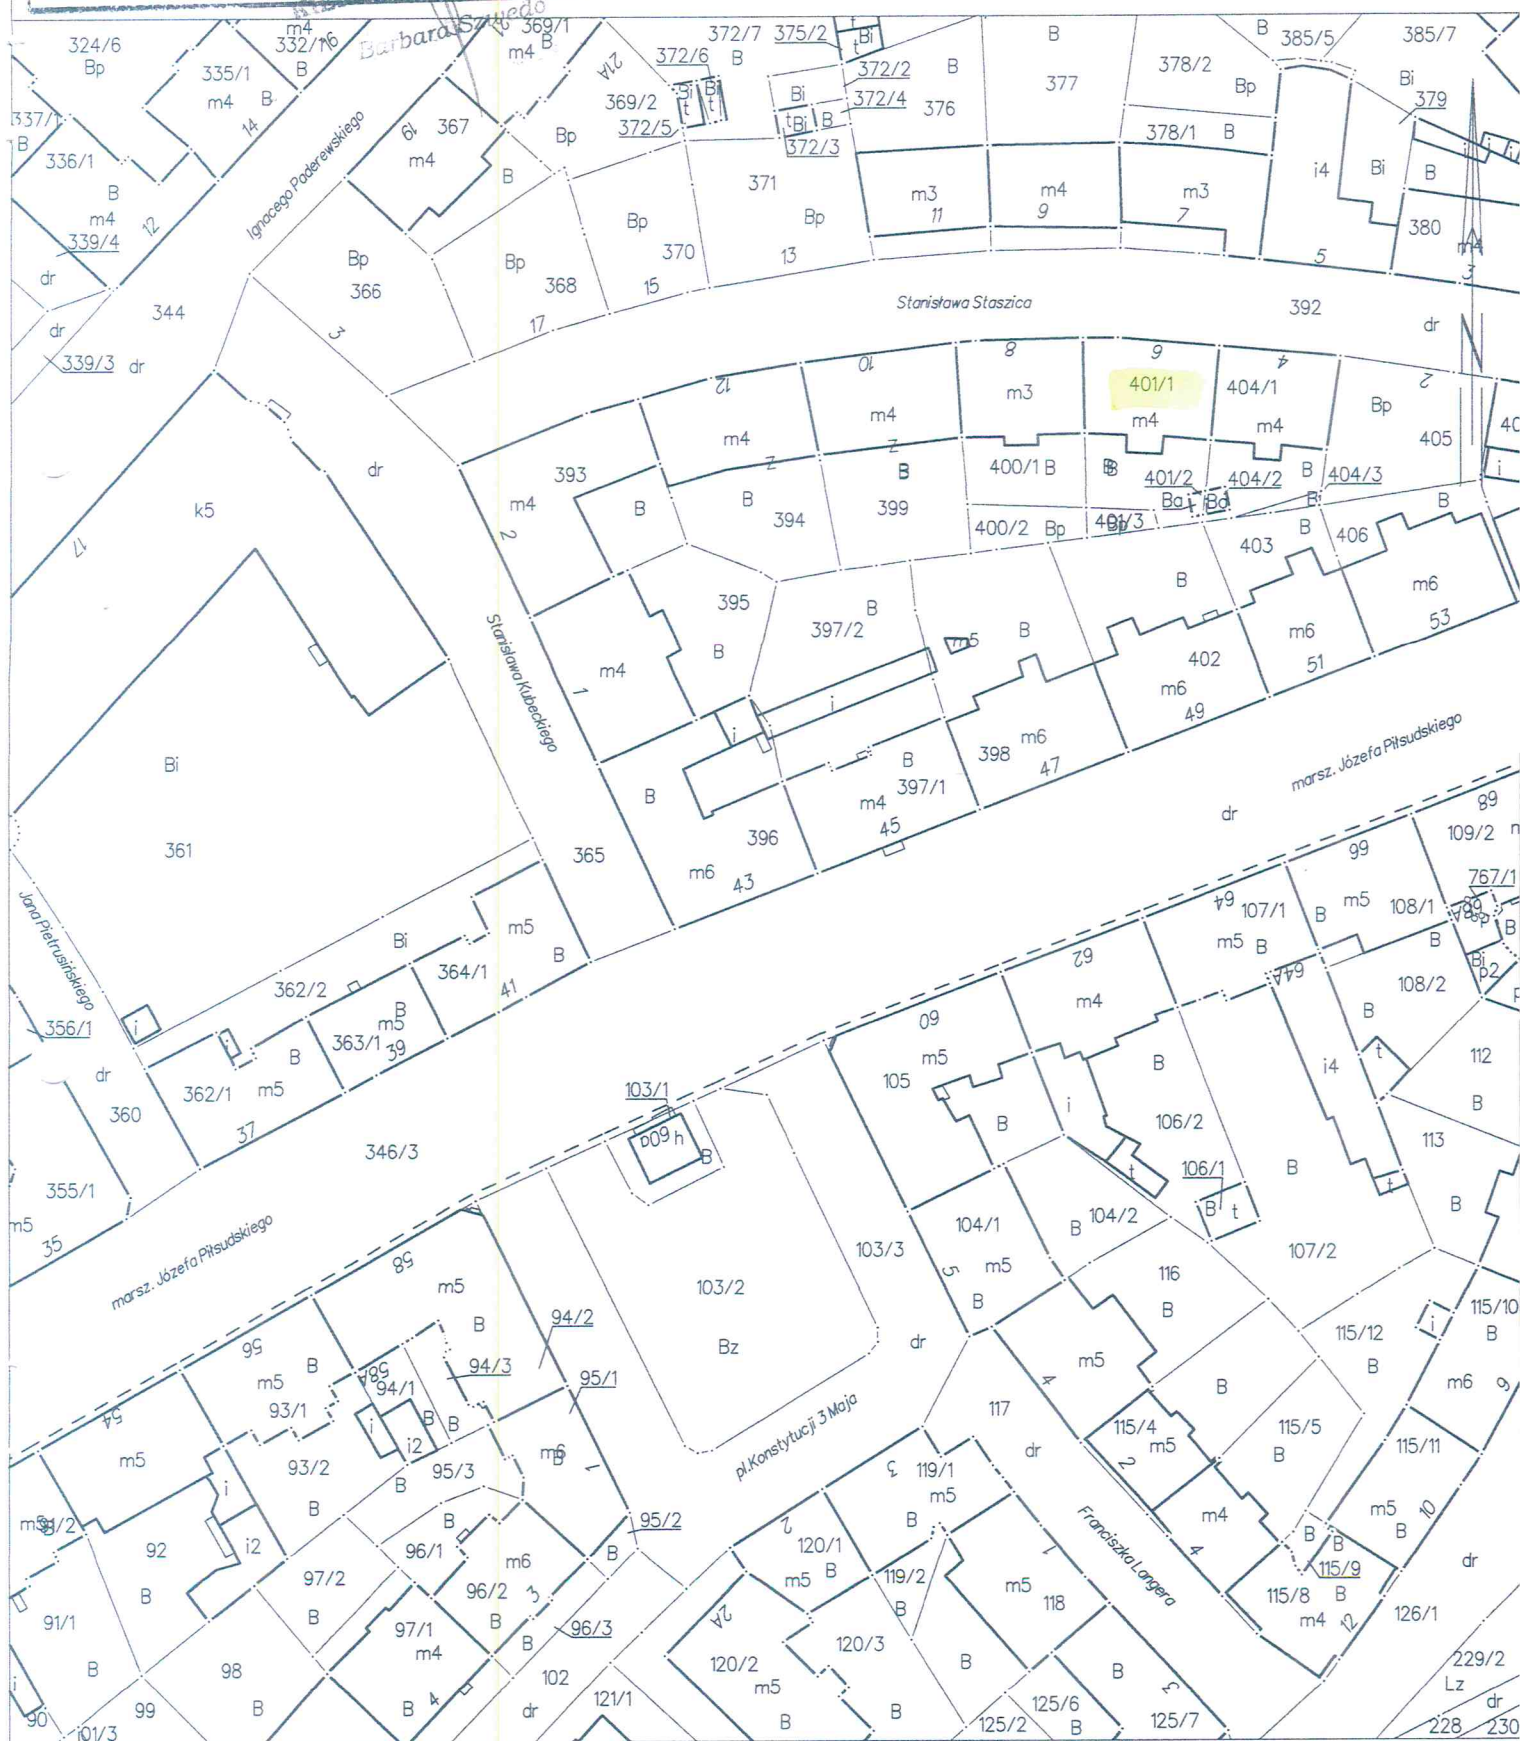

**RZUT FRAGMENTU KONDYGNACJI
PÓŁPIĘTRO skala 1:100
USYTUOWANIE WSPÓLNEGO WC
W BUDYNKU PRZY UL. S.STASZICA NR 6
W WAŁBRZYCHU**

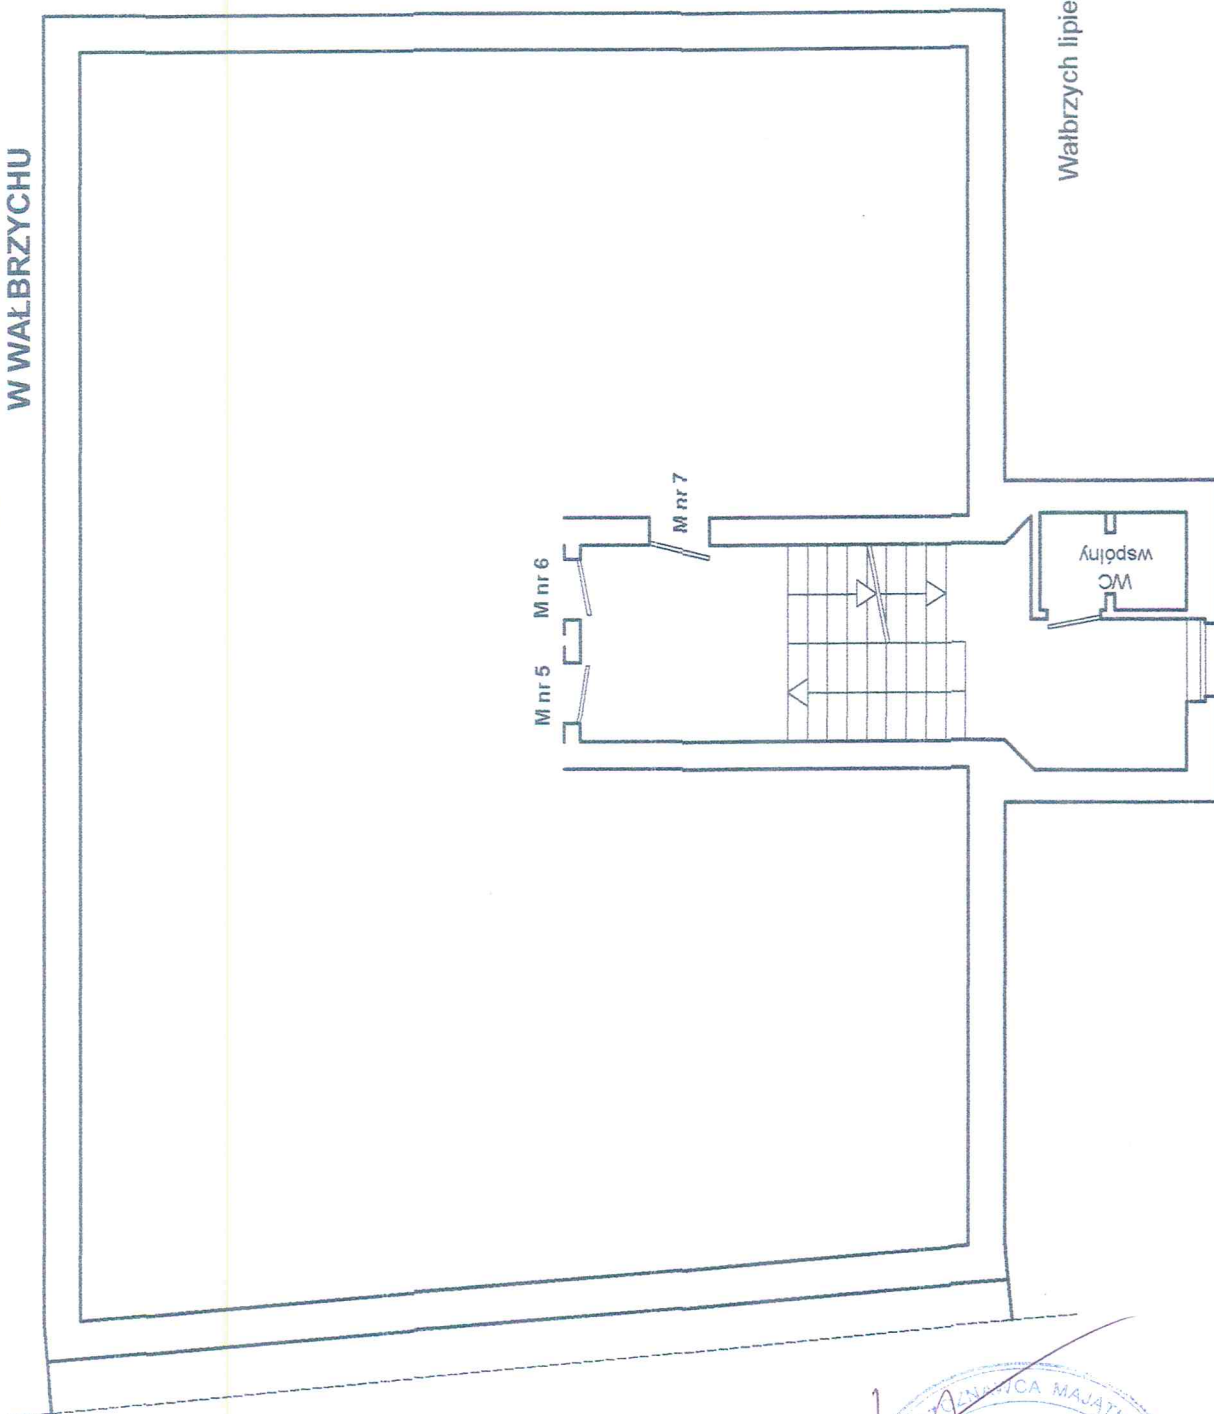

Wałbrzych lipiec 2017 r.



RZUT FRAGMENTU KONDYGNACJI

PARTER skala 1:100

SZKIC LOKALU MIESZKALNEGO NR 4

W BUDYNKU PRZY UL. S.STASZICA NR 6

W WAŁBRZYCHU

OPIS LOKALU

LOKAL MIESZKALNY POŁOŻONY NA PARTERZE
SKŁADA SIĘ Z :

- | | |
|---------------|---------------------|
| 1. PRZEDPOKÓJ | 2,36 m ² |
| 2. KUCHNIA | 3,77 m ² |
| 3. POKÓJ | 9,65 m ² |

POW. UŻYTKOWA LOKALU WYNOŚI 15,78 m²


Do lokalu przynależy:

Piwnica 4,69 m²

WC wspólny na półpiętrze .

LOKAL WYPOSAŻONY JEST W INSTALACJE :
ELEKTRYCZNĄ , WOD.-KAN. , - MEDIA ODŁĄCZONE
OGRZEWANIE PIECOWE - ODŁĄCZONE .

Wydzielony trwałymi ścianami w obrębie budynku lokal
jest samodzielny w rozumieniu art. 2 ustawy z dnia 24.06.1994r.
o własności lokali (tekst jednolity Dz.U. z 2015 r, poz. 1892)
i spełnia warunki techniczne jakimi winny
odpowiadać pomieszczenia przeznaczone na stały pobyt ludzi
/ w zakresie obowiązującym w trakcie wznoszenia budynku /

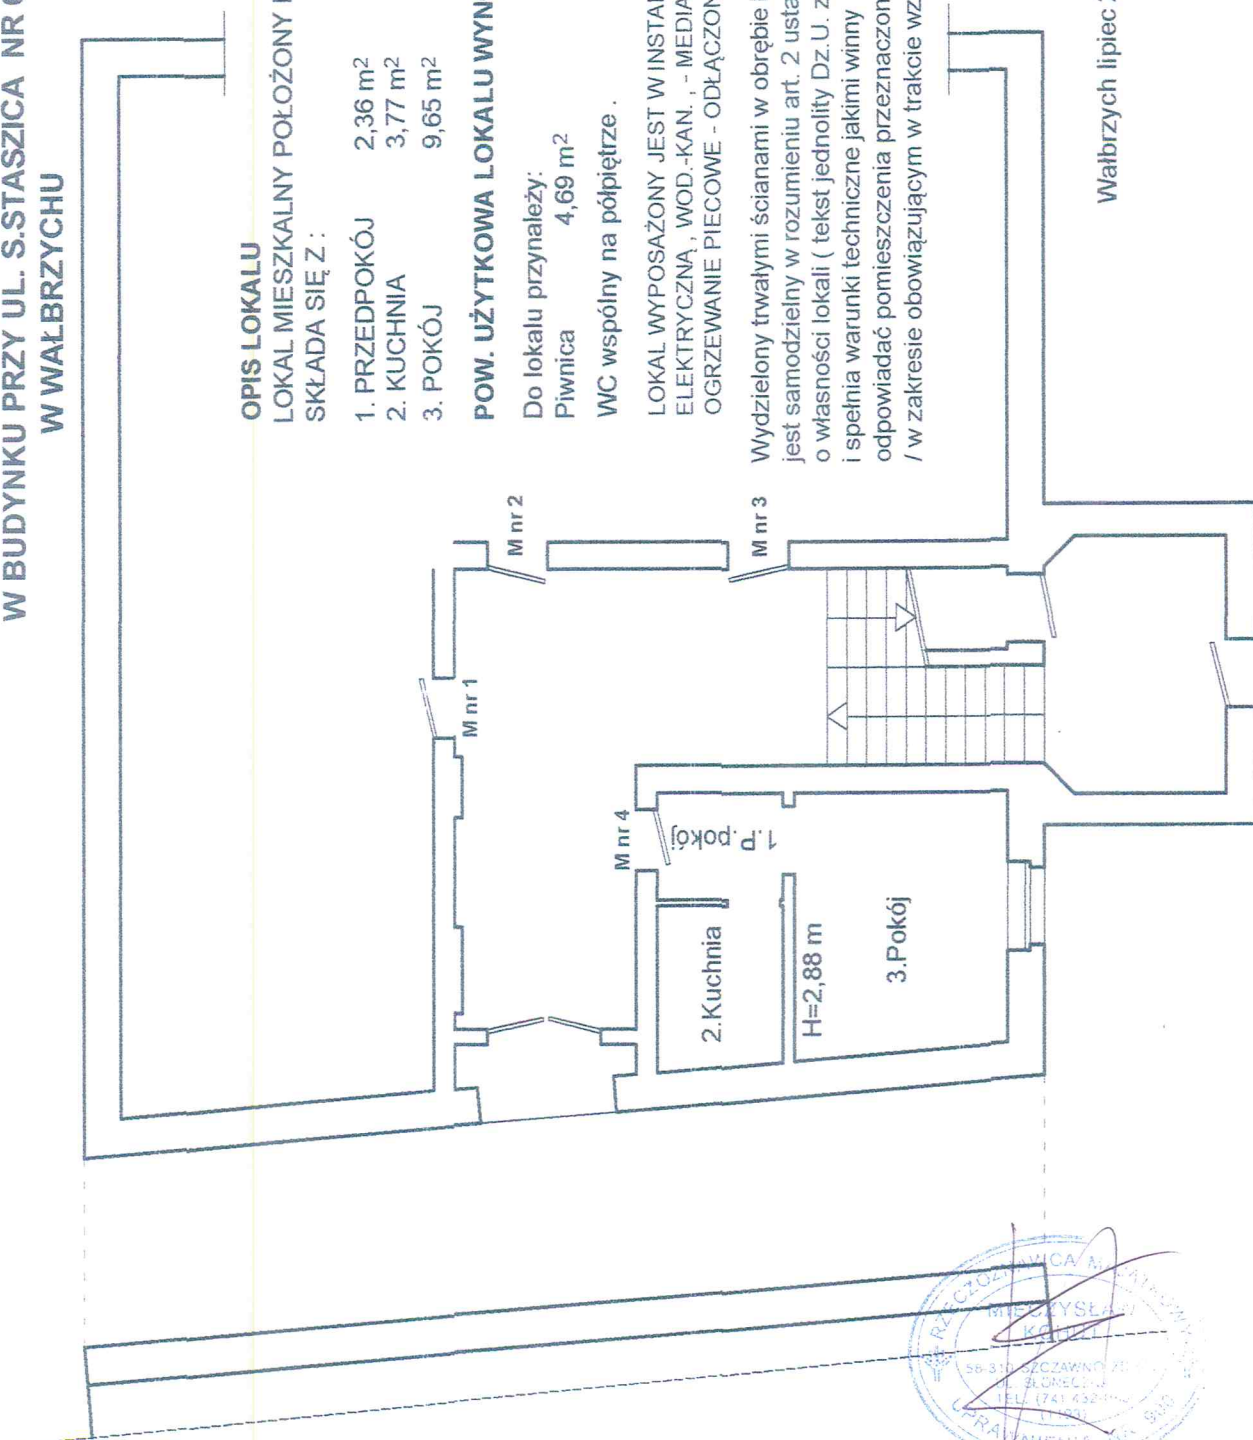

Wałbrzych lipiec 2017 r.