

.....
Nazwa materiału zasobu

11-07-2017

.....
Data wykonania ko

3217 upoważnienia Prezydenta
Referat Grodzka Ośrodek Fotograficzny
Grodzka Ośrodek Fotograficzny
Grodzka Ośrodek Fotograficzny


MAPA EWIDENCYJNA

SKALA 1:1000



Sporządził(a) wydruk: Paweł Galus

**RZUT FRAGMENTU KONDYGNACJI
I PIĘTRO skala 1 : 100**
SZKIC LOKALU MIESZKALNEGO NR 7
W BUDYNKU PRZY UL. J.PIŁSUDSKIEGO NR 58
W WAŁBRZYCHU

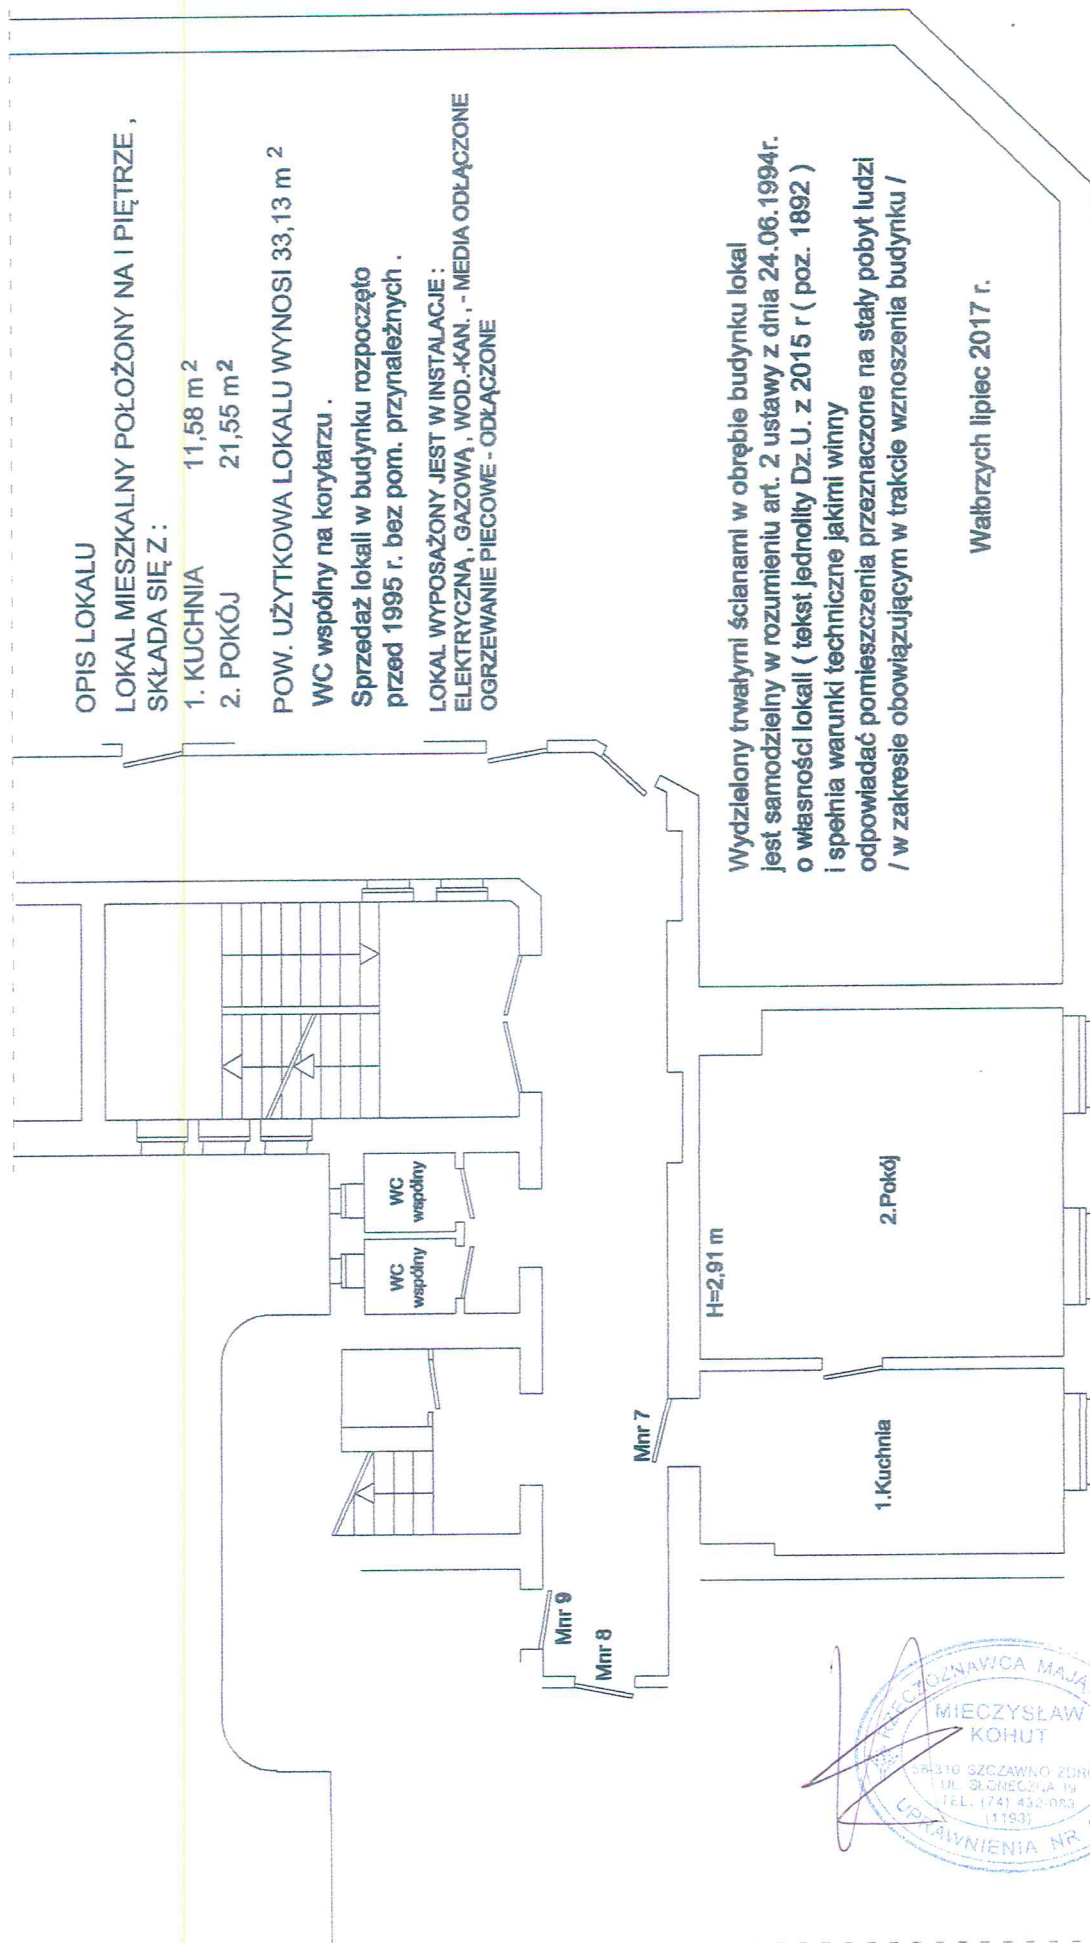

OPIS LOKALU

LOKAL MIESZKALNY POŁOŻONY NA I PIĘTRZE ,
SKŁADA SIĘ Z :

1. KUCHNIA 11,58 m²
2. POKÓJ 21,55 m²

POW. UŻYTKOWA LOKALU WYNOSI 33,13 m²

WC wspólny na korytarzu .

Sprzedaz lokali w budynku rozpoczęto
przed 1995 r. bez pom. przynależnych .

LOKAL WYPOSAŻONY JEST W INSTALACJE :
ELEKTRYCZNĄ , GAZOWĄ , WOD.-KAN. , - MEDIA ODŁĄCZONE
OGRZEWANIE PIECOWE - ODŁĄCZONE

Wydzielony trwałymi ścianami w obrębie budynku lokal
jest samodzielny w rozumieniu art. 2 ustawy z dnia 24.06.1994r.
o własności lokali (tekst jednolity Dz.U. z 2015 r (poz. 1892)
i spełnia warunki techniczne jakimi winny
odpowiadać pomieszczenia przeznaczone na stały pobyt ludzi
/ w zakresie obowiązującym w trakcie wznoszenia budynku /

Wałbrzych lipiec 2017 r.

