

PREZYDENT MIASTA WAŁBRZYCHA

Poświadczam, że zgodność niniejszej kopii z treścią materiału państwowego zasobu gromadzonych kartograficznego

mao ew/aenc/ra

Nazwa materiału zasobu

P.0265

.....
Identyfikator ewidencyjny


22-03-2017

.....
Data wykonania kop

[illegible]


SKALA 1:1000

Barbara

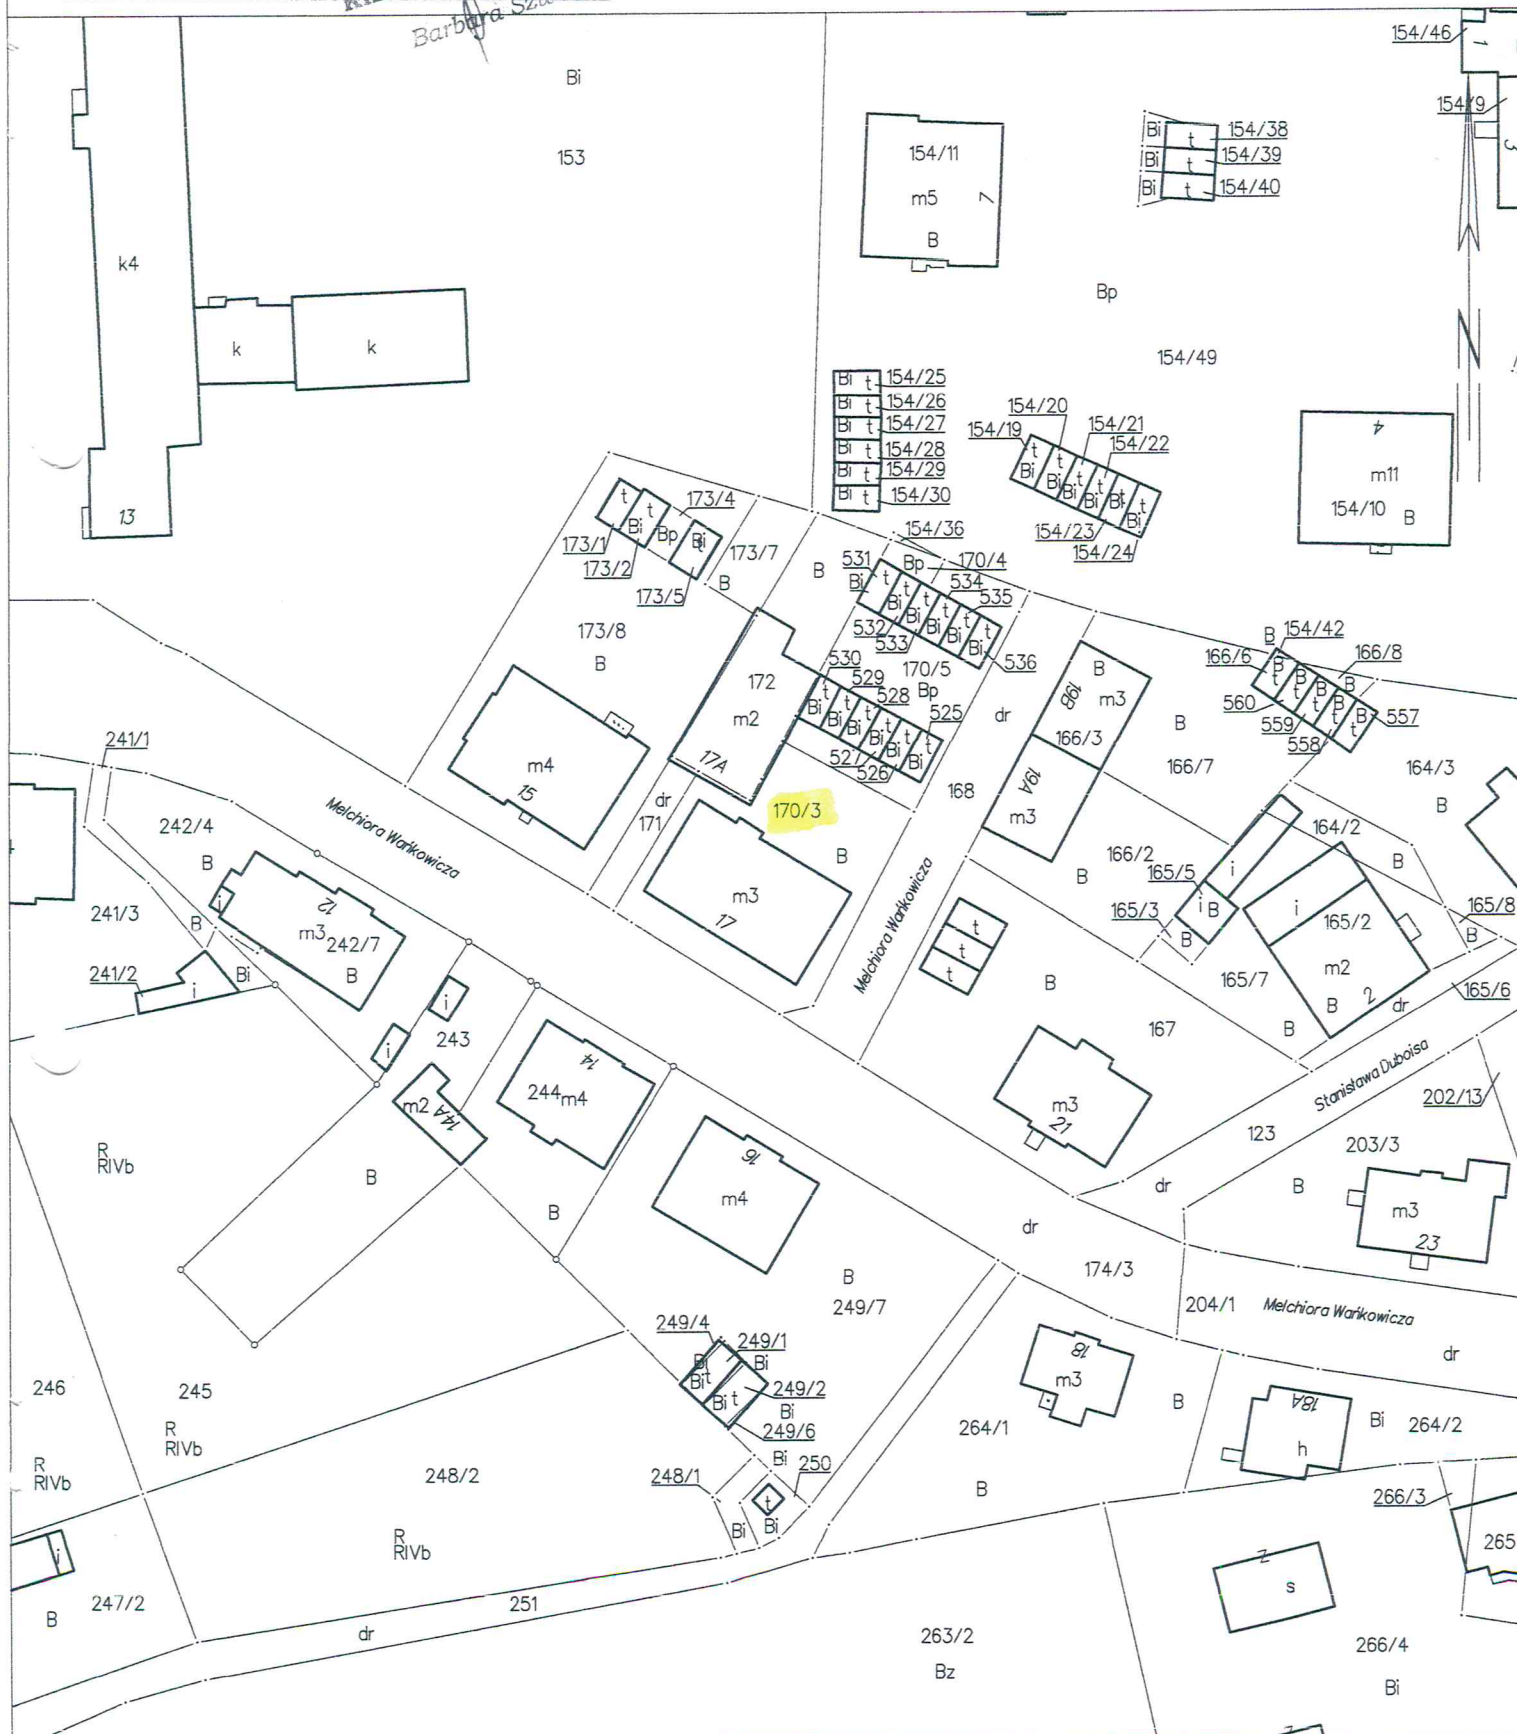

III PIETRO skala 1:100

**W BUDYNKU PRZY UL. MELCHIORA WAŃKOWICZA NR 17
W WAŁBRZYCHU**

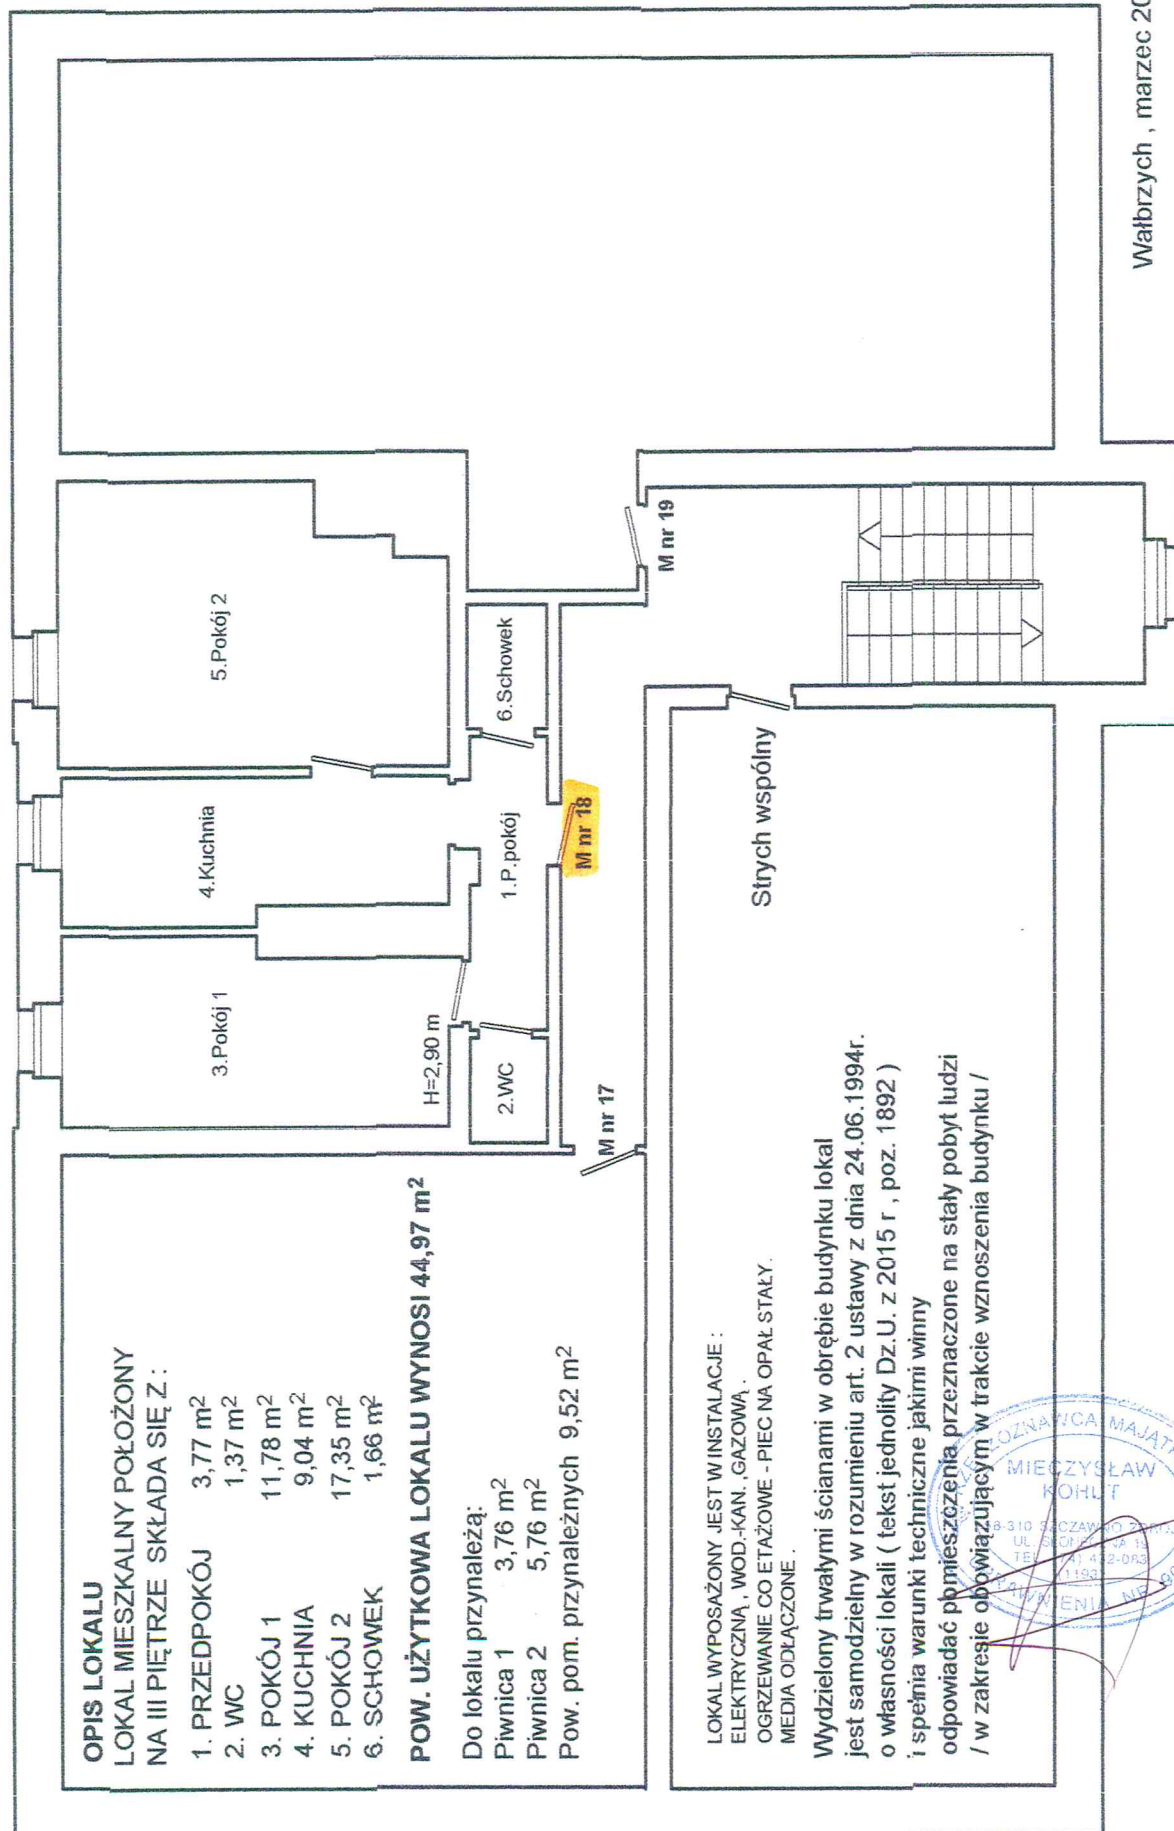

Wałbrzych, marzec 2017 r.