


PREZYDENT MIASTA WAŁBRZYCHA

Podpisane przez: Adam Ontoza, Prezydent Miasta Wałbrzycha

MAPA EWIDENCYJNA

Z upoważnienia Prezydenta

SKALA 1:1000

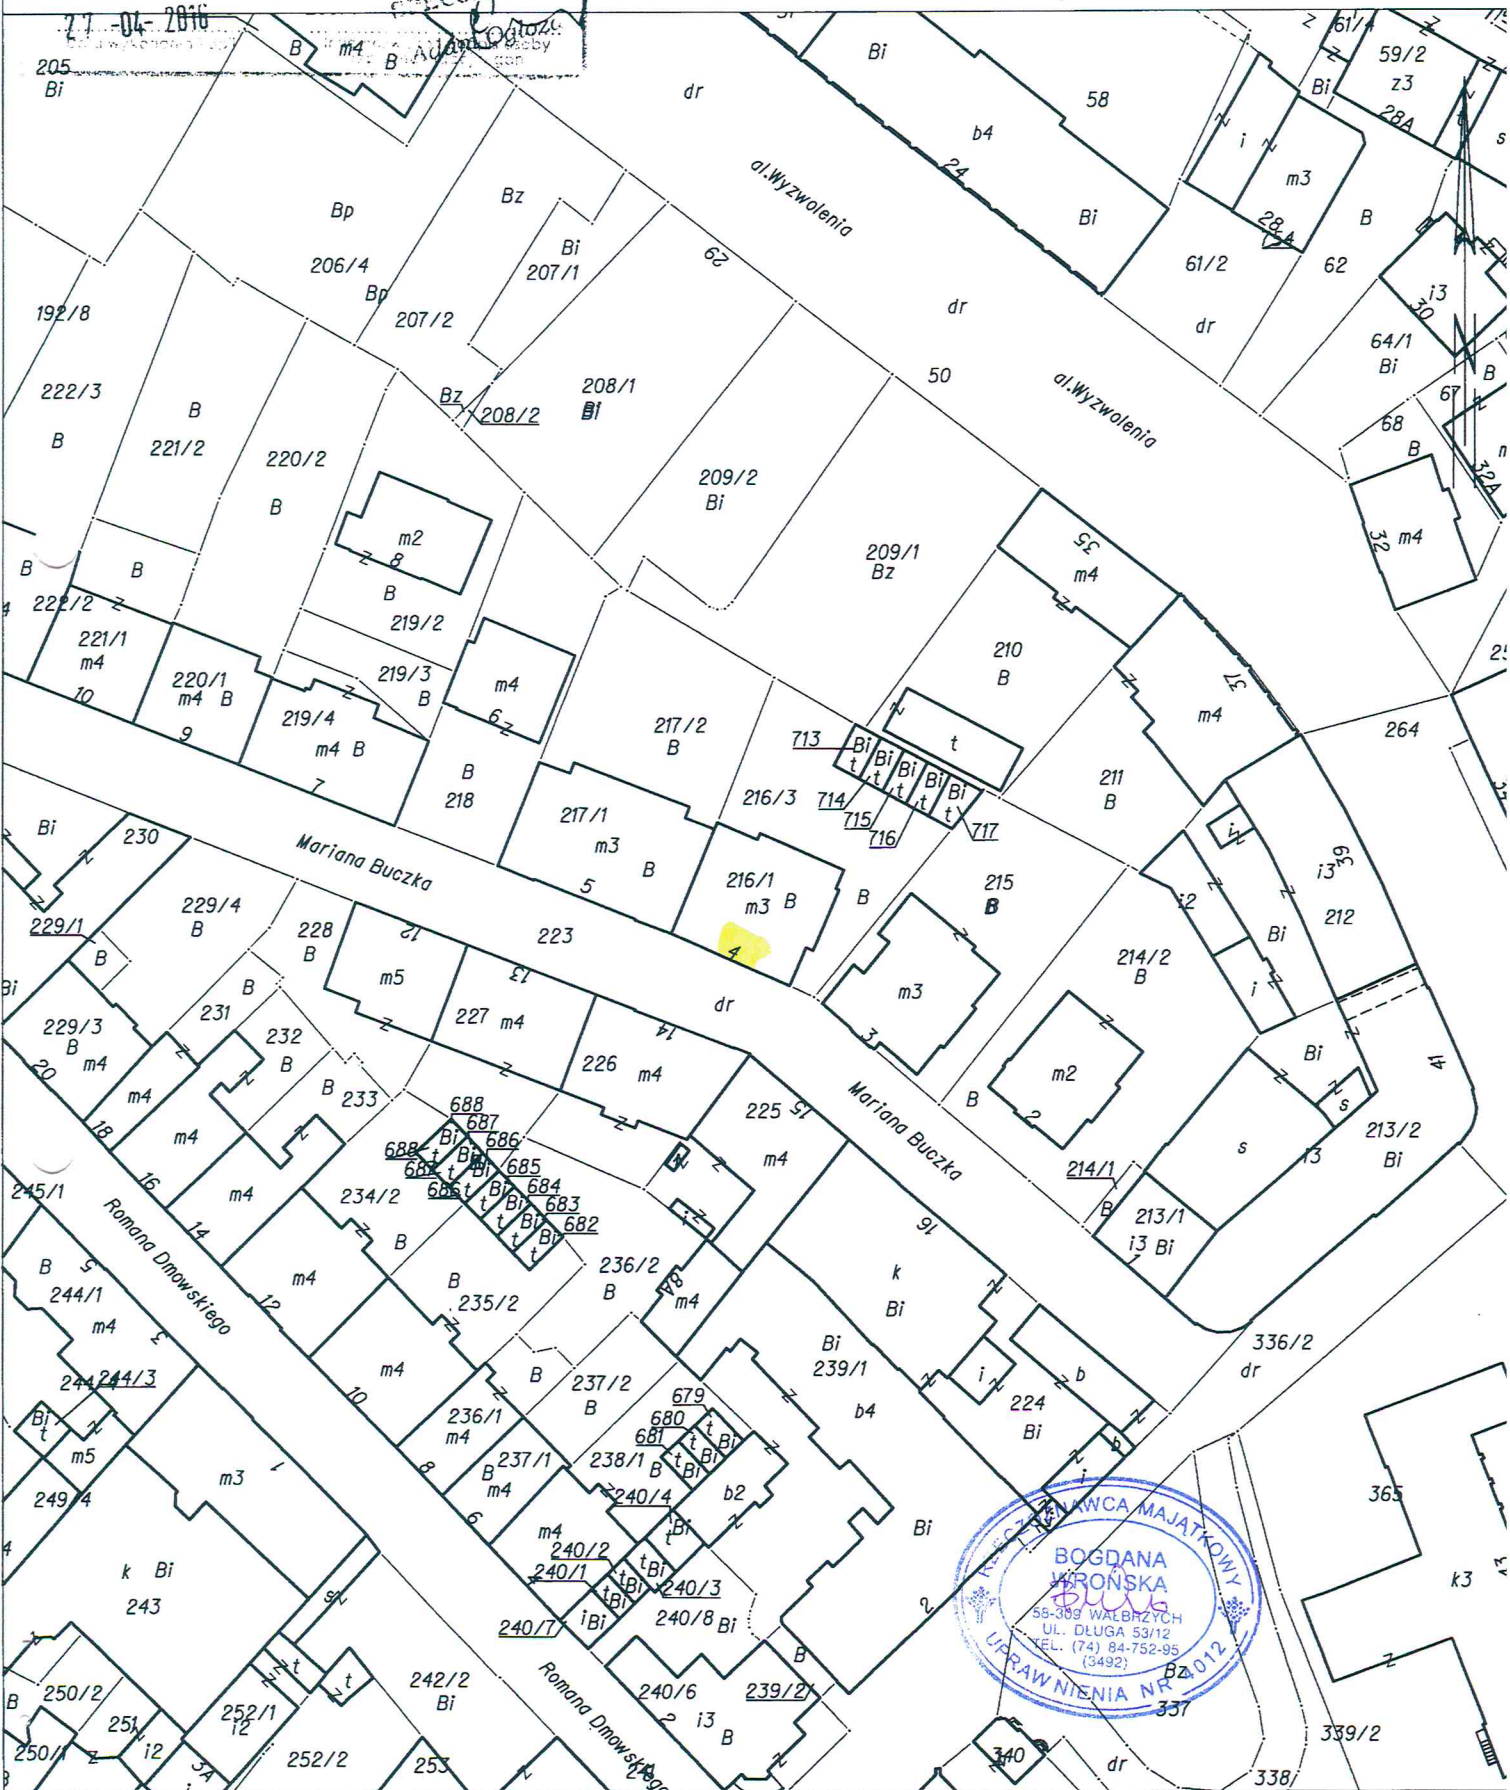

BOGDANA  
 KRÓNSKA  
 56-309 WAŁBRZYCH  
 UL. DŁUGA 53/12  
 TEL. (74) 84-752-95  
 (3492)  
 UPRAWNIENIA NR 2012  
 337

**SZKIC LOKALU MIESZKALNEGO NR 9**  
NA RZUCIE III PIĘTRA BUDYNKU ZLOKALIZOWANEGO  
W WAŁBRZYCHU PRZY UL. MARIANA BUCZKA NR 4



**OPIS LOKALU**

LOKAL MIESZKALNY POŁOŻONY NA III PIĘTRZE  
SKŁADA SIĘ Z:

1. POKÓJ 1 18,64 m<sup>2</sup>
2. POKÓJ 2 32,82 m<sup>2</sup>

**POW. UŻYTKOWA LOKALU WYNOŚI 51,46 m<sup>2</sup>**

Do lokalu przynależą:

3. KUCHNIA 18,18 m<sup>2</sup>
4. ŁAZIENKA Z WC 7,64 m<sup>2</sup>

Pow. pom. przynależnych 25,82 m<sup>2</sup>

LOKAL WYPOSĄŻONY JEST W INSTALACJE:  
ELEKTRYCZNA, GAZOWA, WOD.-KAN., INSTALACJE ODŁĄCZONE.  
OGRZEWANIE CO - Z KOTŁOWNI LOKALNEJ USYTUOWANEJ  
W PRZYZIEMIU BUDYNKU.

LOKAL JEST WYDZIELONY TRWAŁYMI  
ŚCIANAMI I W ROZUMIENIU USTAWY  
O WŁASNOŚCI LOKALI  
Z DNIA 24 CZERWCA 1994 r. (t.j. Dz.U z 2015 r.  
poz. 1892 ) **STANOWI SAMODZIELNY  
LOKAL MIESZKALNY.**

**MGR INŻ. ARCHITEKT  
BOGDANA WRONIA  
ul. Długa 2 § 5 ust. 1  
nr upraw. 496/W/w/13**

Wałbrzych 25.04.2016 r. **A Ł B R Z Y C H**  
**ul. Długa nr 53/13**