


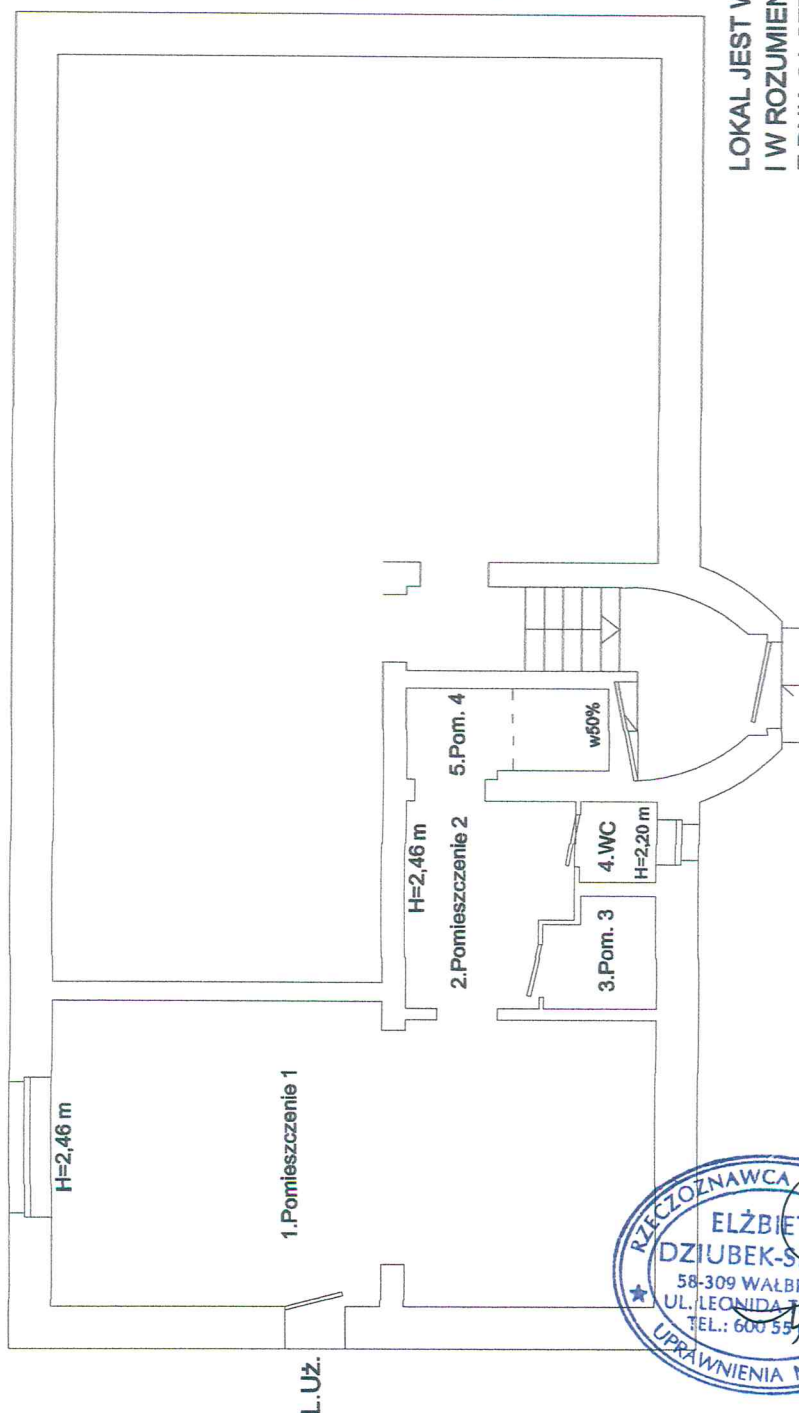

**RZUT PRZYZIEMIA  
SZKIC LOKALU UŻYTKOWEGO  
W BUDYNKU PRZY UL. HENRI BARBUSSE'A NR 2  
W WAŁBRZYCHU**



**OPIS LOKALU**

**LOKAL UŻYTKOWY POŁOŻONY  
W PRZYZIEMIU, SKŁADA SIĘ Z:**

1. POMIESZCZENIE 1 31,20 m<sup>2</sup>
2. POMIESZCZENIE 2 5,50 m<sup>2</sup>
3. POMIESZCZENIE 3 2,00 m<sup>2</sup>
4. WC 1,04 m<sup>2</sup>
5. POMIESZCZENIE 4 2,06 m<sup>2</sup>

**POW. UŻYTKOWA LOKALU WYNOŚI 41,80 m<sup>2</sup>**

Sprzedż lokal w budynku rozpoczęto przed 1995 r. bez pom. przynależnych.

LOKAL WYPOSAŻONY JEST W INSTALACJE: ELEKTRYCZNA, GAZOWA, WOD.-KAN. MEDIA ODŁĄCZONE. OGRZEWANIA BRAK.

LOKAL JEST WYDZIELONY TRWAŁYMI ŚCIANAMI I W ROZUMIENIU USTAWY O WŁASNOŚCI LOKALI Z DNIA 24 CZERWCA 1994 r. (t.j. Dz.U z 2015 r. poz. 1892 z późn. zm.) STANOWI SAMODZIELNY LOKAL UŻYTKOWY.



*29.11.2017*

*1892 z późn. zm.*

WAŁBRZYCH 11.09.2017 r.