


RZUT III PIĘTRA

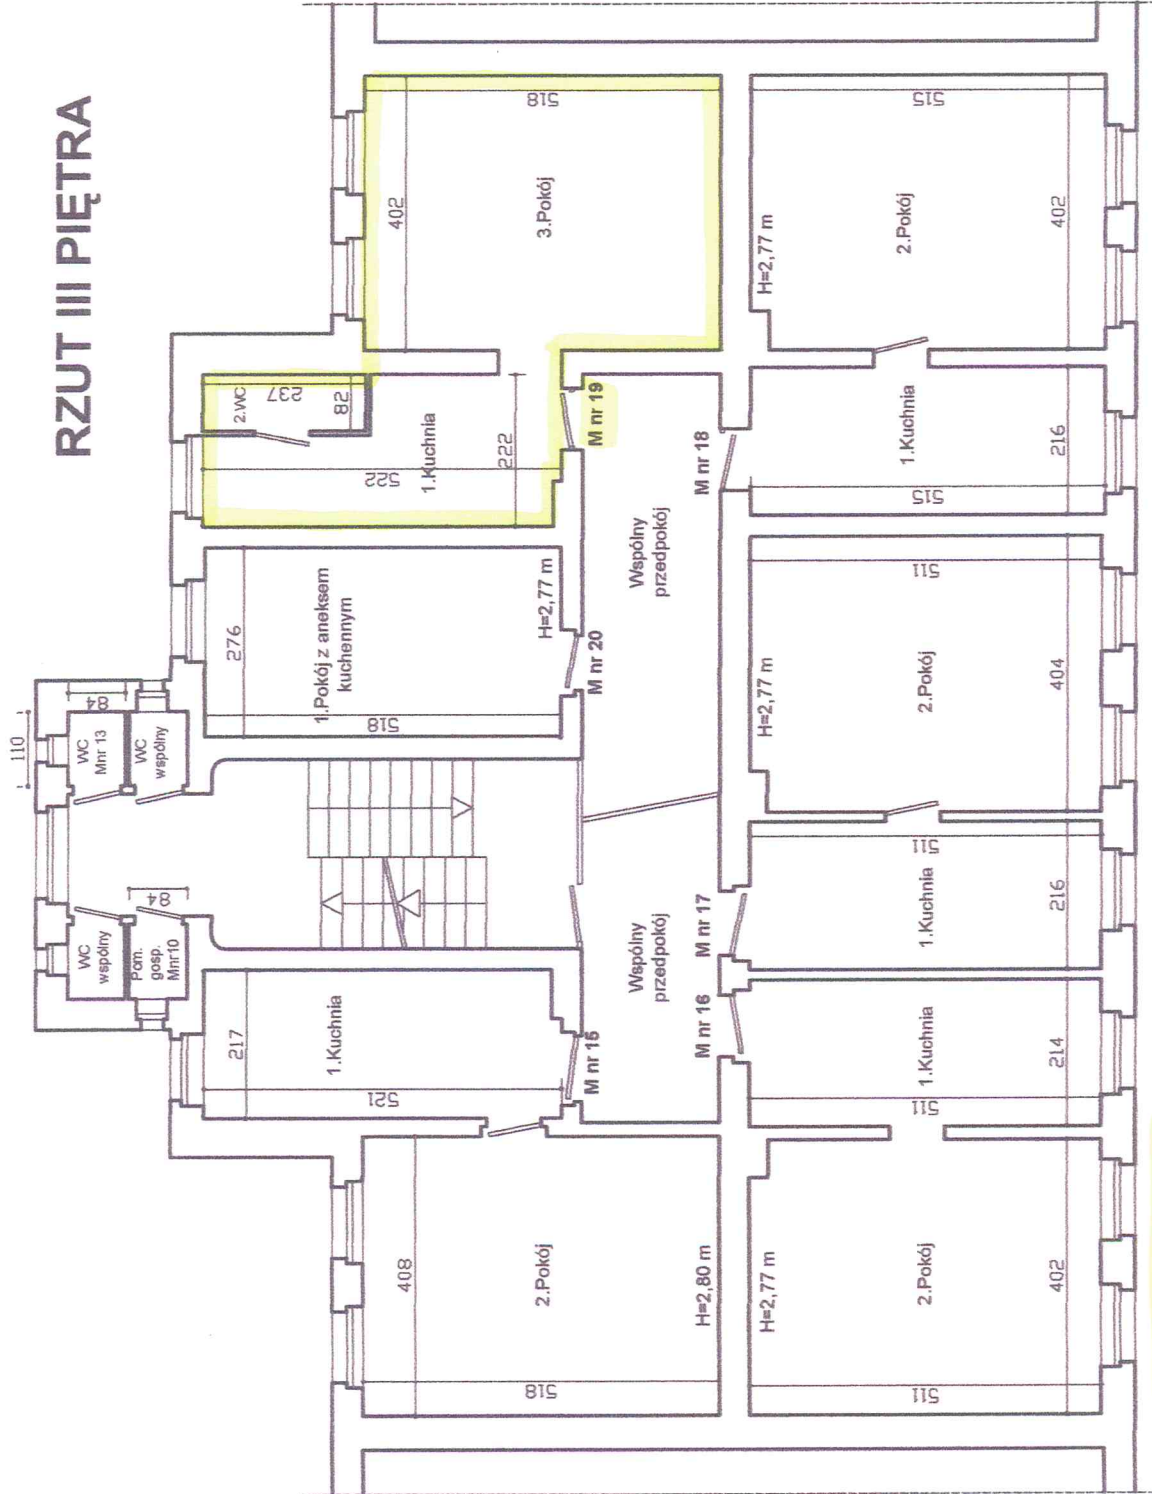

MIESZKANIE NR 15

- 1. Kuchnia 11,20 m²
- 2. Pokój 21,30 m²

pow. użytkowa 32,50 m²

Do lokalu przynależą :

- Piwnica 1 1,77 m²
- Piwnica 2 1,66 m²

Pow. pom. przynależnych 3,43 m²

WC wspólny na korytarzu .

MIESZKANIE NR 16

- 1. Kuchnia 10,93 m²
- 2. Pokój 20,37 m²

pow. użytkowa 31,30 m²

Do lokalu przynależą :

- Piwnica 1,80 m²

WC wspólny na korytarzu .

MIESZKANIE NR 17

- 1. Kuchnia 11,04 m²
- 2. Pokój 20,46 m²

pow. użytkowa 31,50 m²

Do lokalu przynależą :

- Piwnica 1 1,30 m²
- Piwnica 2 1,84 m²

Pow. pom. przynależnych 3,14 m²

WC wspólny na korytarzu .

MIESZKANIE NR 18

- 1. Kuchnia 11,12 m²
- 2. Pokój 20,53 m²

pow. użytkowa 31,65 m²

Do lokalu przynależą :

- Piwnica 1 1,94 m²
- Piwnica 2 1,76 m²

Pow. pom. przynależnych 3,70 m²

WC wspólny na korytarzu .

MIESZKANIE NR 19

- 1. Kuchnia 9,30 m²
- 2. WC 1,94 m²
- 3. Pokój 20,82 m²

pow. użytkowa 32,06 m²

Do lokalu przynależą :

- Piwnica 1,85 m²

MIESZKANIE NR 20

- 1. Pokój z aneksem kuchennym 14,30 m²

pow. użytkowa 14,30 m²

- Do lokalu przynależą :
- Piwnica 1 1,51 m²
- Piwnica 2 1,82 m²
- Pow. pom. przynależnych 3,33 m²
- WC wspólny na korytarzu .

RZUT III PIĘTRA

INWENTARYZACJA SZKICOWA		rys. nr 5
		data 14.05.2016r.
ZLECENIODAWCA	Urząd Miasta Wałbrzych	
OBIEKT	Budynek mieszkalny Wałbrzych ul. Józefa Piłsudskiego nr 58	
AUTOR	Inż. A. Bożeniec Jelbicka	



UPRZĄDKOWANY PROJEKTAN I BUDOWLANI
 UL. PIŁSUDSKIEGO 9
 58-315 Wałbrzych
 TEL. 71 73 99 00
 AUPR. 14110/89