


PREZYDENT MIASTA WAŁBRZYCHA
Poświadczam się zgodnością treści kopia z treścią materiału państwowego zasobu geodezyjnego i kartograficznego.
m. Wałbrzych, dn. 02.03.2018
Kopia materiału zasobu geodezyjnego i kartograficznego.
P.0265.1944.289
Identyfikator ewidencyjny materiału zasobu geodezyjnego i kartograficznego: 026501_1_0020_0017
02-03-2018
Data wykonania kopii

MAPA EWIDENCYJNA
SKALA 1:1000



RZUT I PIĘTRA
SZKIC LOKALU MIESZKALNEGO NR 4
W BUDYNKU PRZY UL. ARMII KRAJOWEJ NR 8
W WAŁBRZYCHU

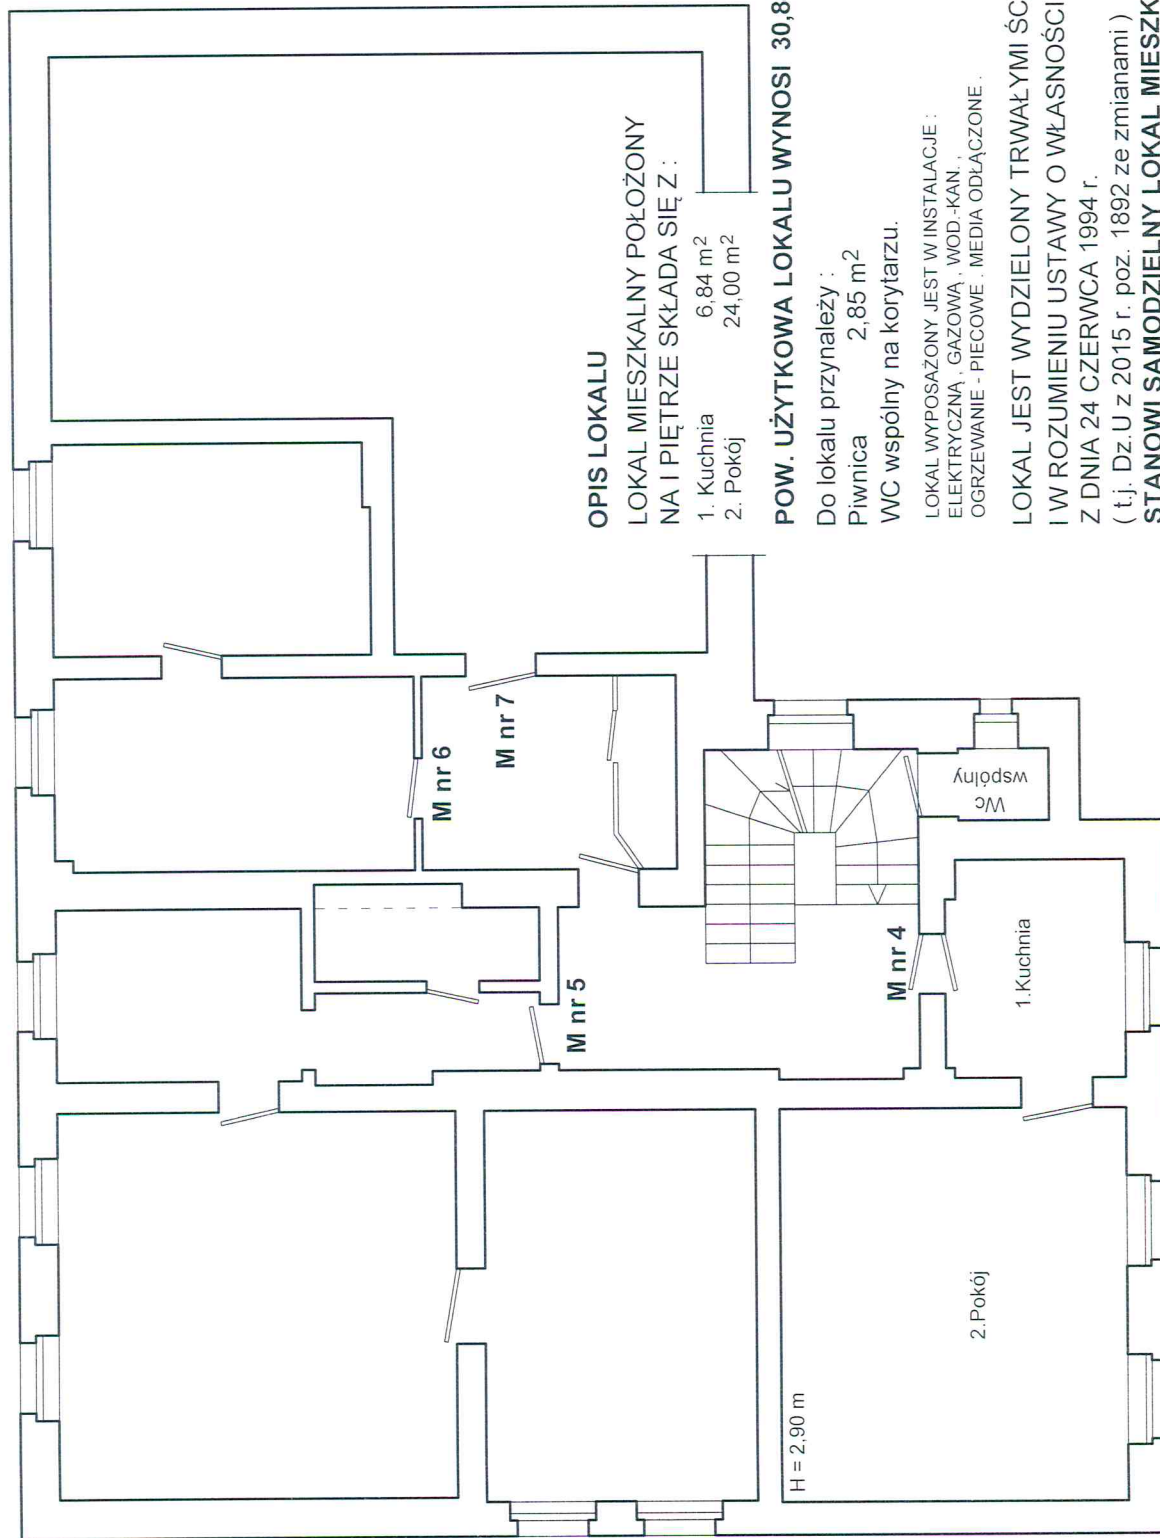

OPIS LOKALU

LOKAL MIESZKALNY POŁOŻONY
NA I PIĘTRZE SKŁADA SIĘ Z :

1. Kuchnia 6,84 m²
2. Pokój 24,00 m²

POW. UŻYTKOWA LOKALU WYNOSI 30,84 m²

Do lokalu przynależy :

Płownica 2,85 m²

WC wspólny na korytarzu.

LOKAL WYPOSAŻONY JEST W INSTALACJE :
ELEKTRYCZNĄ , GAZOWĄ , WOD.-KAN .
OGRZEWANIE - PIECOWE , MEDIA ODŁĄCZONE .

LOKAL JEST WYDZIELONY TRWAŁYMI ŚCIANAMI
I W ROZUMIENIU USTAWY O WŁASNOŚCI LOKALI
Z DNIA 24 CZERWCA 1994 r.

(t.j. Dz.U z 2015 r. poz. 1892 ze zmianami)

STANOWI SAMODZIELNY LOKAL MIESZKALNY

Wałbrzych 14.03.2018 r.

[Handwritten signature]

21.6.14R2