

PREZYDENT MIASTA WAŁBRZYCHA

Posiada prawo zgłaszania i składania zastrzeżeń do
państwowego zarządu gminnej mapy katastralnej

miejscowość Wałbrzych

Nazwa nieruchomości

P.0265.1969.173

Identyfikator ewidencyjny w sprawie

16-03-2018

Data wykonania kopii

Paweł Galus

PODIINSPEKTOR

Inicjał

reprezentujący organ

MAPA EWIDENCYJNA

SKALA 1:1000

Województwo: dolnośląskie

Powiat: m. Wałbrzych

Jednostka ewidencyjna: 026501_1, M. Wałbrzych

Obręb: 0036, Rusinowa Nr 36



RZUT I PIĘTRA

MIESZKANIE NR 4

1. Kuchnia 11,78 m²
2. Pokój 23,58 m²

pow. użytkowe 35,36 m²

Do lokalu przynależą:
płwnica 2,05 m²
kom.lok.na terenie 2,78 m²
Pow.pom.przynależnych 4,81 m²

MIESZKANIE NR 5

1. Przedpokój 3,85 m²
2. Kuchnia 8,99 m²
3. Pokój 1 9,76 m²
4. Pokój 2 23,73 m²

pow. użytkowe 46,33 m²


Do lokalu przynależą:
płwnica 1,76 m²
kom.lok.na terenie 2,66 m²
Pow.pom.przynależnych 4,42 m²

MIESZKANIE NR 6

1. Kuchnia 11,39 m²
2. Pokój 22,78 m²

pow. użytkowe 34,17 m²

Do lokalu przynależą:
płwnica 1,85 m²
kom.lok.na terenie 2,76 m²
Pow.pom.przynależnych 4,61 m²

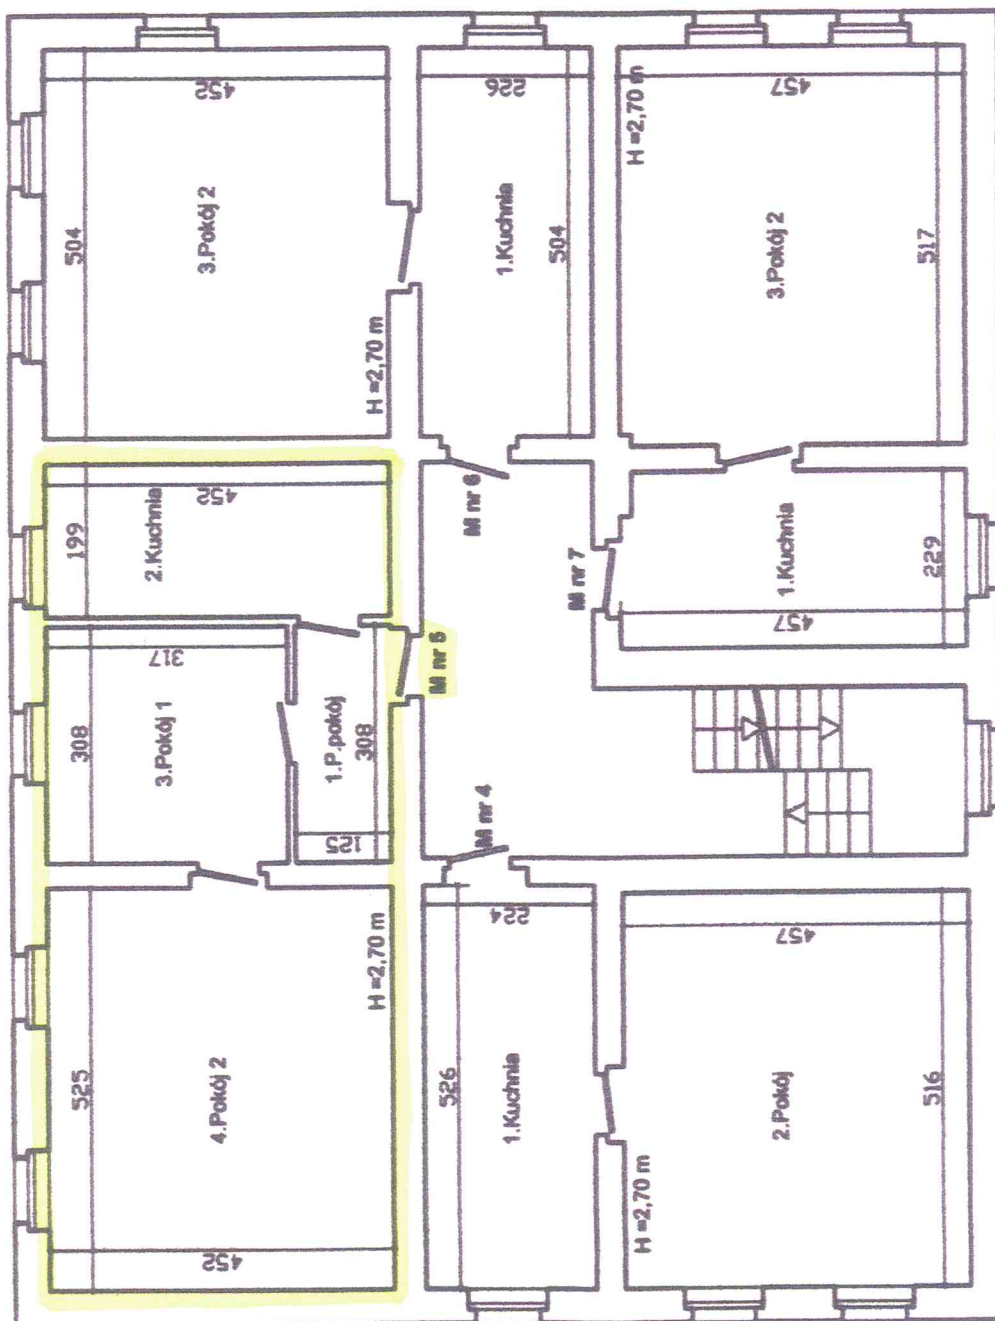

MIESZKANIE NR 7

1. Kuchnia 10,46 m²
2. Pokój 23,63 m²

pow. użytkowe 34,09 m²

Do lokalu przynależą:
płwnica 1,33 m²
kom.lok.na terenie 2,66 m²
Pow.pom.przynależnych 3,99 m²

RZUT I PIĘTRA		rys.nr 3
INWENTARYZACJA SZKOCOWA		data 20.05.2008r.
ZLECENIODAWCA	Urząd Miasta Wałbrzych	skala 1:100
OBIEKT	Budynek mieszkalny	
AUTOR	mgr inż. A. Fioner	

