

PREZYDENT MIASTA WAŁBRZYCHA

Poświadczam się zgodność niniejszej kopii z treścią materiału państwowego zasobu geodezyjnego i kartograficznego

mappa ewidencyjna

Nazwa materiału państwowego

P.0265.0265.1969.169

07-03-2018

Data wykonania kopii

Referat Główny Ośrodek Dokumentacji
Geodezyjnej i Kartograficznej
KIEROWNIK
Barbara Szewc

MAPKA EWIDENCYJNA


SKALA 1:1000



Wałbrzych
ul. MONIUSZKI 32 – II PIĘTRO
z lokalizacją lokalu mieszkalnego Nr 6
H = 2,60 m

ul. Kossaka

ul. Moniuszki

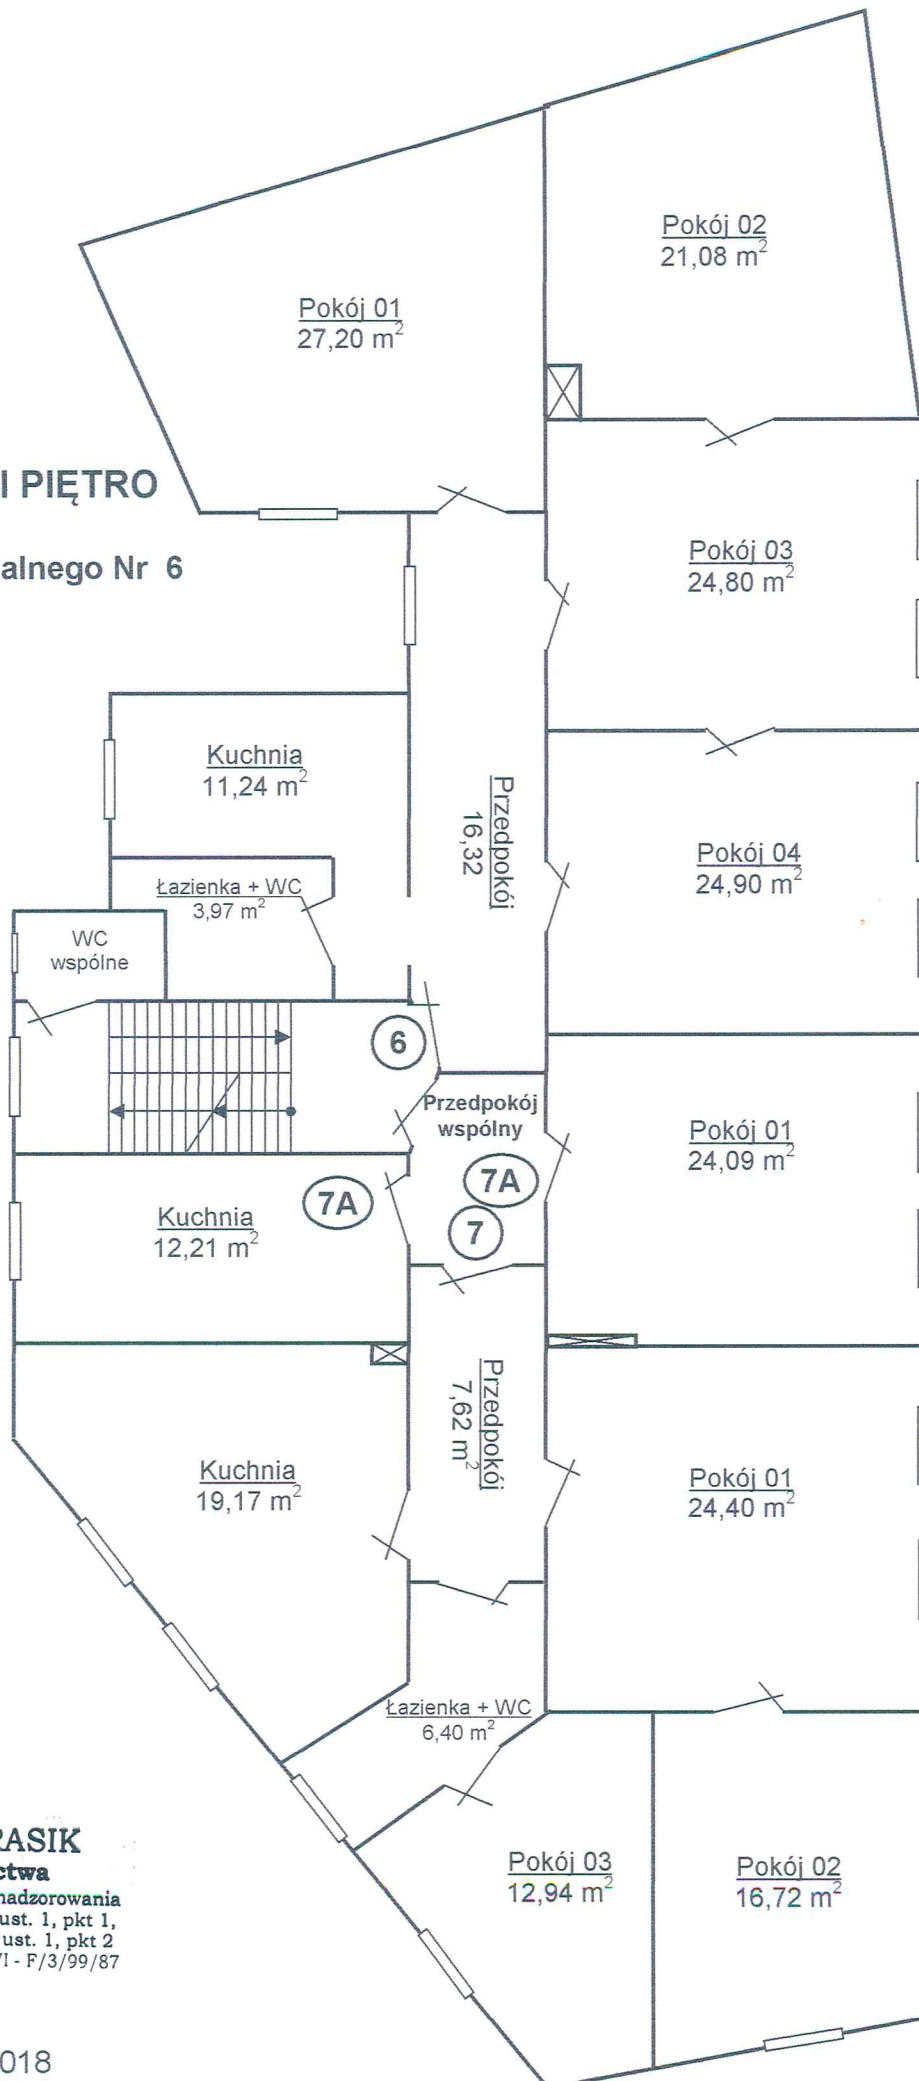

ANDRZEJ JĘDRASIK
mgr inż. budownictwa
Uprawnienia do projektowania, nadzorowania
i kosztorysowania na podst. § 2, ust. 1, pkt 1,
§ 5, ust. 1, § 6, ust. 13, § 7 i § 13, ust. 1, pkt 2
Nr UAN. VI - 6/3/14/91, Nr UAN. VI - F/3/99/87

22.03.2018