

PREZYDENT MIASTA WAŁBRZYCHA

Poświadczam się zgodność niniejszej kopii z treścią materiału państwowego zasobu geodezyjnego i kartograficznego

mapa ewidencyjna

Nazwa materiału zasobu

P.0265.1976.91 **Zupełnienia Prezydenta**

Identyfikator ewidencyjny materiału zasobu

04-05-2018

Data wykonania kopii

PODIINSPEKTOR

Imię, nazwisko i podpis osoby reprezentującej organ

Województwo: dolnośląskie

Powiat: m. Wałbrzych

Jednostka ewidencyjna: 026501_1, M. Wałbrzych


Obręb: 0039, Podgórze Nr 39

MAPA EWIDENCYJNA

SKALA 1:1000



WAŁBRZYCH, ULICA KOSYNIERÓW 3a
SZKIC II PIĘTRA BUDYNKU Z LOKALIZACJĄ LOKALU MIESZKALNEGO NR 8
H = 280 cm

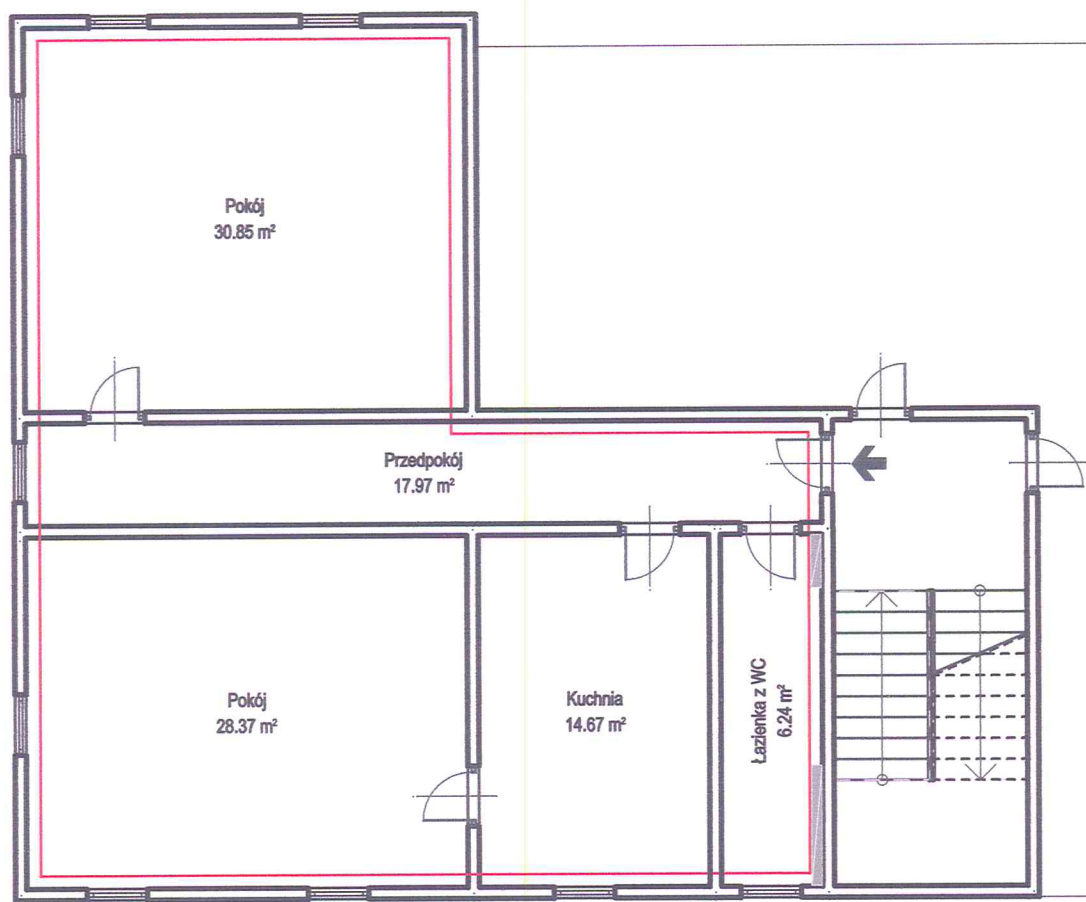

OPIS LOKALU MIESZKALNEGO

Przedmiotowe mieszkanie składa się z dwóch pokoi, przedpokoju, kuchni oraz łazienki z WC.

Łączna powierzchnia użytkowa lokalu: 98,10 mkw.

Do mieszkania przynależy piwnica o powierzchni 2,38 mkw.

Mieszkanie położone na II piętrze budynku, stan techniczny lokalu poniżej średniego.

Ściany i sufity tynkowane, tynki cementowo-wapienne, boazeria, panele ściennie.

Podłogi drewniane, wykładziny podłogowe.

Stolarka okienna drewniana i drzwiowa typowa.

Instalacja wodna, kanalizacyjna, elektryczna, gazowa, ogrzewanie piecowe.

Mieszkanie wydzielone ścianami trwałymi, zgodnie z Ustawą o własności lokali z dnia 24.06.1994 r. (Dz.u z 2018 roku, poz. 716 - tekst jednolity), stanowi samodzielny lokal mieszkalny.

ANDRZEJ JĘDRASIK
mgr. inż. budownictwa

Uprawnienia do projektowania, nadzorowania
i kosztorysowania na podst. §2, ust. 1, pkt 1,
§5, ust. 1, §6, ust. 13, §7 i §13, ust. 1, pkt 2
Nr UAN. VI-6/3/14/91, Nr UAN. VI-F/3/99/87

08.05.2018