

Projekt

z dnia 6 grudnia 2018 r.

Zatwierdzony przez

**UCHWAŁA NR
RADY MIEJSKIEJ WAŁBRZYCHA**

z dnia 2018 r.

**w sprawie przystąpienia do sporządzenia miejscowego planu zagospodarowania przestrzennego
Wałbrzyskiej Specjalnej Strefy Ekonomicznej – w rejonie
ulic Uczniowskiej i Stacyjnej w Wałbrzychu.**

Na podstawie art. 7 ust.1 pkt 1, art. 18 ust. 2 pkt 5 ustawy z dnia 8 marca 1990 r. o samorządzie gminnym (t.j. Dz. U. z 2018 r. poz. 994 z późn. zm.¹⁾) oraz art. 14 ust. 1, 2 i 4 ustawy z dnia 27 marca 2003 r. o planowaniu i zagospodarowaniu przestrzennym (t.j. Dz. U. z 2018 r. poz. 1945) uchwała się, co następuje:

§ 1. Przystępuje się do sporządzenia miejscowego planu zagospodarowania przestrzennego Wałbrzyskiej Specjalnej Strefy Ekonomicznej – w rejonie ulic Uczniowskiej i Stacyjnej w Wałbrzychu, zwanego dalej planem miejscowym.


§ 2. Granice obszaru objętego planem miejscowym określa załącznik nr 1 do niniejszej uchwały, w skali 1:10000.

§ 3. Wykonanie uchwały powierza się Prezydentowi Miasta Wałbrzycha.

§ 4. Uchwała wchodzi w życie z dniem podjęcia i podlega ogłoszeniu w Biuletynie Informacji Publicznej Urzędu Miejskiego w Wałbrzychu, na stronie internetowej Urzędu Miejskiego w Wałbrzychu oraz na tablicach ogłoszeń Urzędu Miejskiego w Wałbrzychu.

¹⁾Zmiany tekstu jednolitego wymienionej ustawy zostały ogłoszone w Dz. U. z 2018 r. poz. 994; zm.: Dz. U. z 2018 r. poz. 1000, poz. 1349 i poz. 1432.

Załącznik nr 1 do Uchwały Nr.....
Rady Miejskiej Wałbrzycha z dnia.....

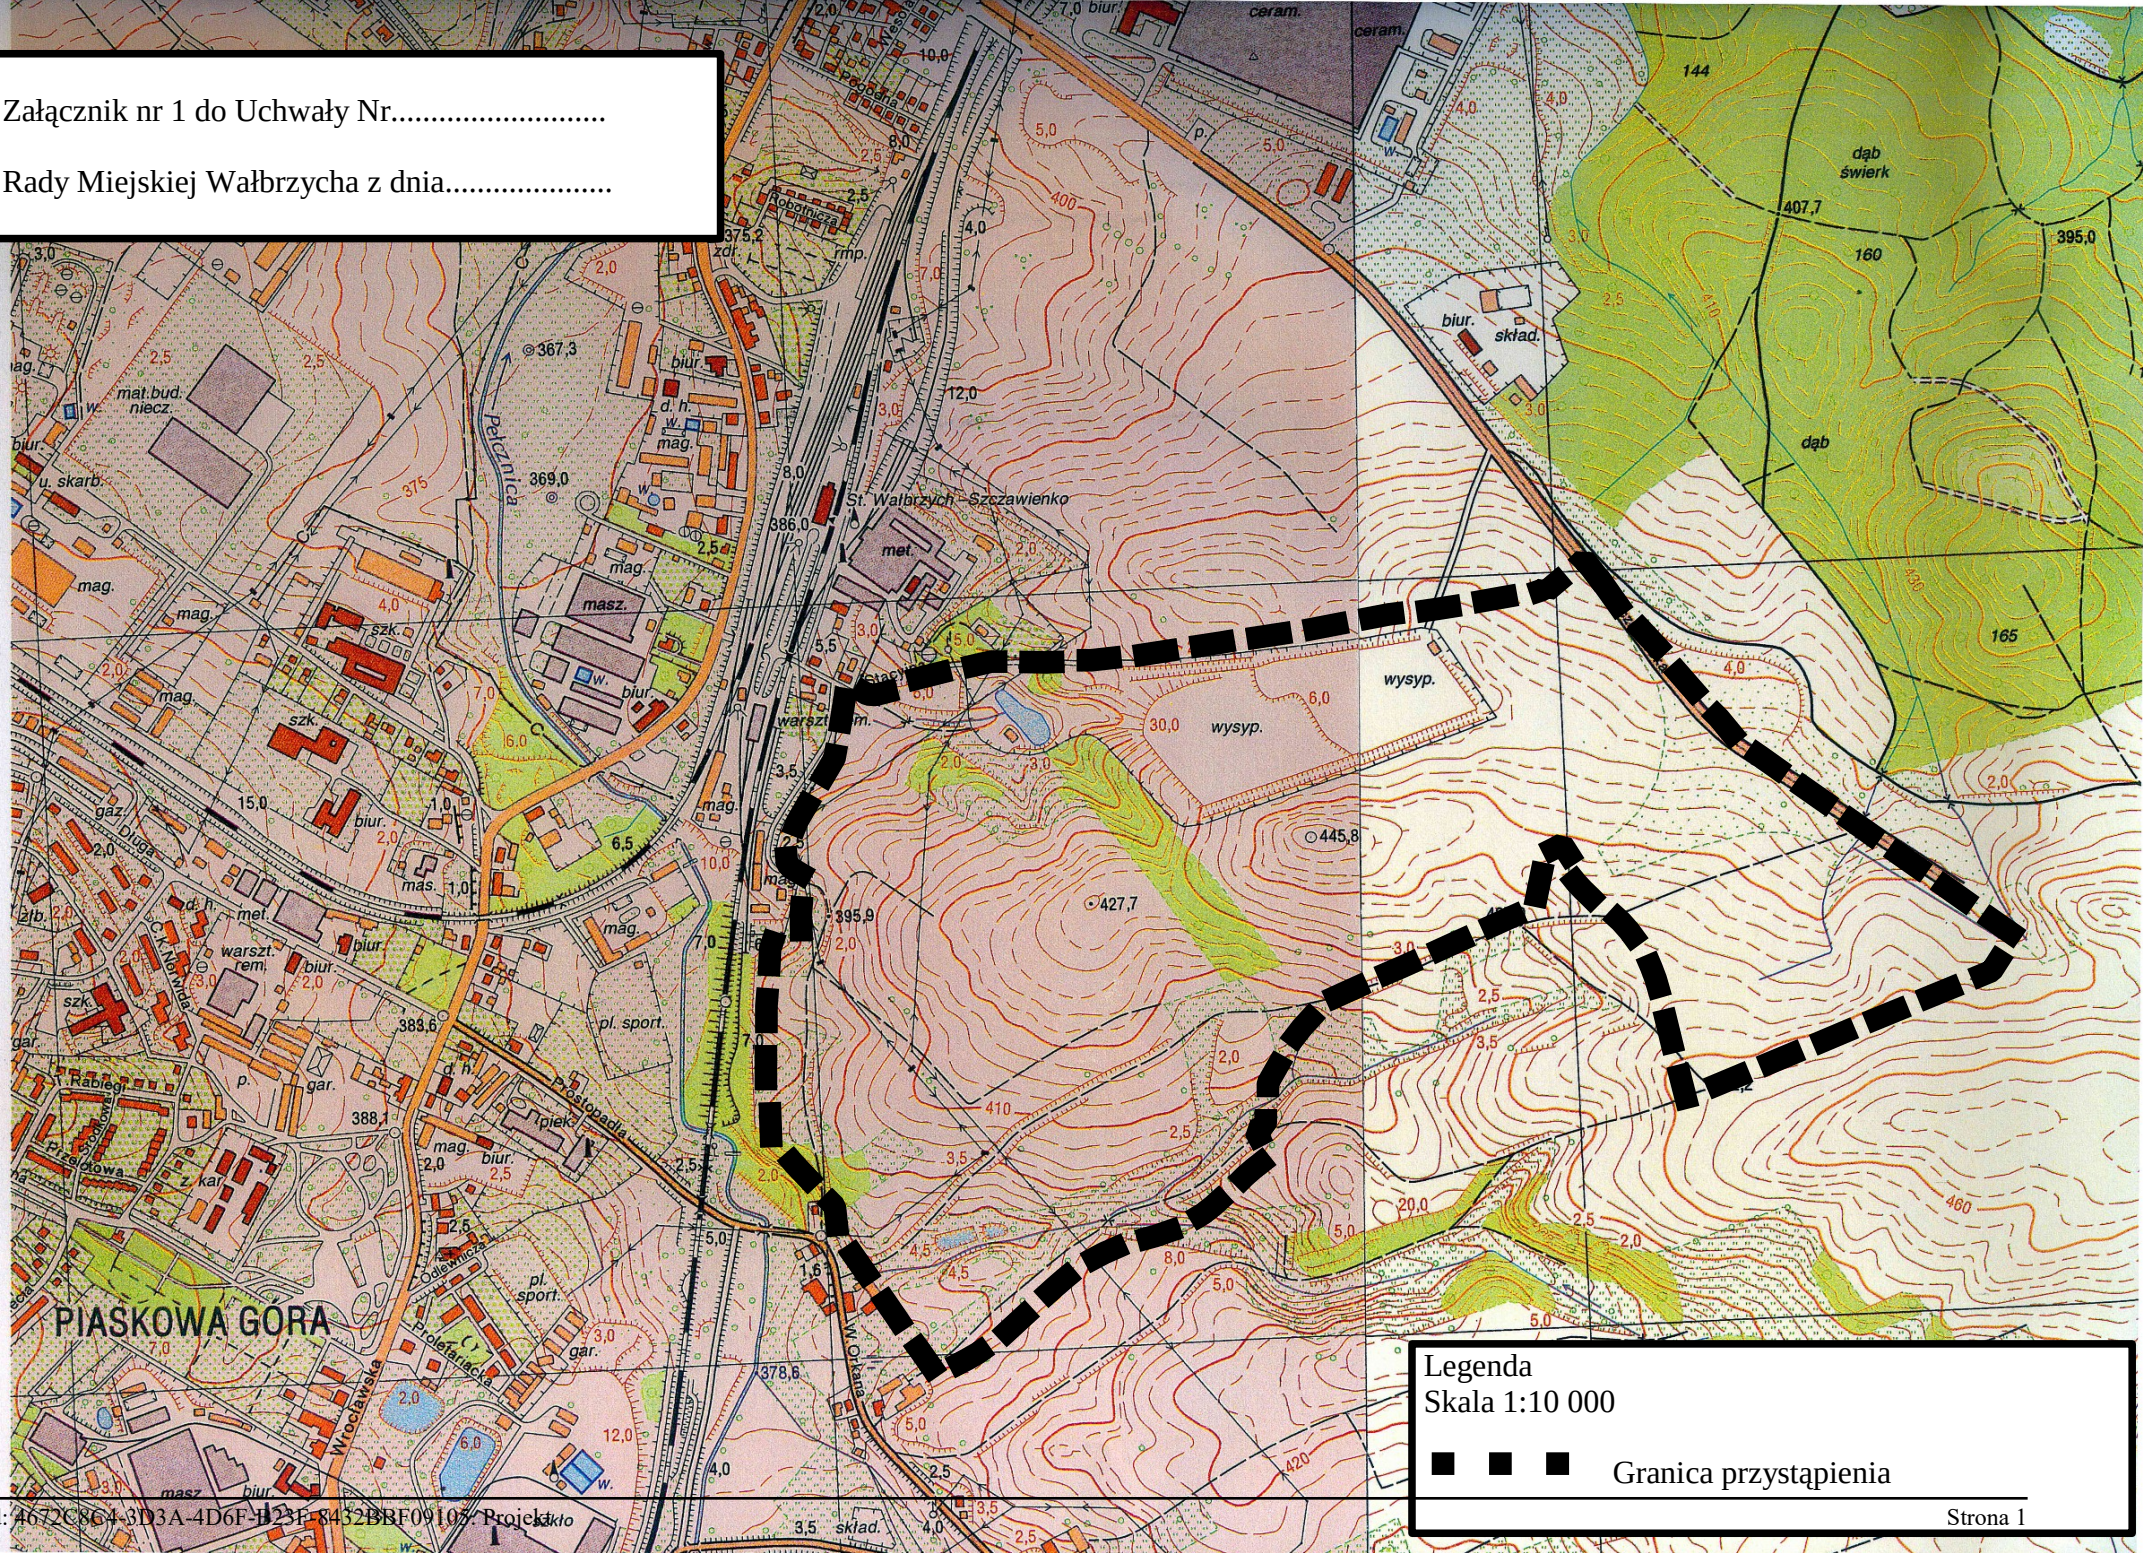

Legenda
Skala 1:10 000

■ ■ ■ Granica przystąpienia

Uzasadnienie

Zgodnie z obowiązującym Studium uwarunkowań i kierunków zagospodarowania przestrzennego miasta Wałbrzycha zatwierdzonym Uchwałą Nr XI/154/99 Rady Miejskiej Wałbrzycha z dnia 30 czerwca 1999 roku i zmienionym Uchwałą Nr XII/142/03 Rady Miejskiej Wałbrzycha z dnia 10 lipca 2003 roku oraz Uchwałą Nr XXII/197/08 Rady Miejskiej Wałbrzycha z dnia 28 marca 2008 roku, a następnie zmienionym Uchwałą Nr XXI/180/2011 Rady Miejskiej Wałbrzycha z dnia 28 listopada 2011 roku, teren objęty planem położony jest w jednostce urbanistycznej "E"-Poniatów na obszarze oznaczonym symbolami

·E 2.1.2, dla którego uwarunkowania rozwoju stanowi obszar realizowanej i projektowanej Wałbrzyskiej Specjalnej Strefy Ekonomicznej.

Kierunki zagospodarowania przestrzennego wskazują, że obowiązują ustalenia miejscowych planów zagospodarowania przestrzennego.

·E 2.2, dla którego uwarunkowania rozwoju stanowi nieczynne składowisko odpadów komunalnych. Kierunki zagospodarowania przestrzennego zakładają rekultywację w kierunku leśnym.

W chwili obecnej trwają prace nad aktualizacją obowiązującego Studium, w którym teren oznaczony symbolem E 2.2, będzie wskazany jako obszar aktywności gospodarczej z dopuszczeniem lokalizacji urządzeń wytwarzających energię z OZE o mocy przekraczającej 100KW.

Proponowane przeznaczenie terenu objętego planem będzie zgodne z ustaleniami Studium uwarunkowań i kierunków zagospodarowania przestrzennego miasta Wałbrzycha.

W celu spełnienia dyspozycji art. 14 ust. 5 ustawy z dnia 27 marca 2003 roku o planowaniu i zagospodarowaniu przestrzennym, dokonano analizy zasadności przystąpienia do sporządzenia miejscowego planu zagospodarowania przestrzennego Wałbrzyskiej Specjalnej Strefy Ekonomicznej – w rejonie ulic Uczniowskiej i Stacyjnej w Wałbrzychu, z której wynika, iż opracowanie przedmiotowego planu zagospodarowania przestrzennego jest zasadne. Tutejszy Organ posiada opracowania ekofizjograficzne oraz materiały geodezyjne niezbędne do sporządzenia planu miejscowego dla wskazanego obszaru.

W chwili obecnej trudno jest określić dokładnie jakie skutki finansowe dla Gminy pociągnie za sobą podjęcie niniejszej uchwały. Sporządzenie prognozy skutków finansowych uchwalenia planu miejscowego (zgodnie z art. 17 ust. 5 ustawy o planowaniu i zagospodarowaniu przestrzennym) jest jednym z dokumentów opracowywanych w trakcie przeprowadzania procedury planistycznej i formalno-prawnej związanej ze sporządzaniem planu. Dane dotyczące skutków finansowych będą przedstawione Radzie po opracowaniu projektu planu zagospodarowania przestrzennego.

Biorąc powyższe pod uwagę oraz wyniki analizy zasadności przystąpienia do sporządzenia planu, a także przepisy ustawy z dnia 27 marca 2003 roku o planowaniu i zagospodarowaniu przestrzennym wnioskuję o zaakceptowanie przez Radę Miejską Wałbrzycha przedstawionego projektu uchwały i jej podjęcie.