


# OKNA NA ELEWACJI FRONTOWEJ

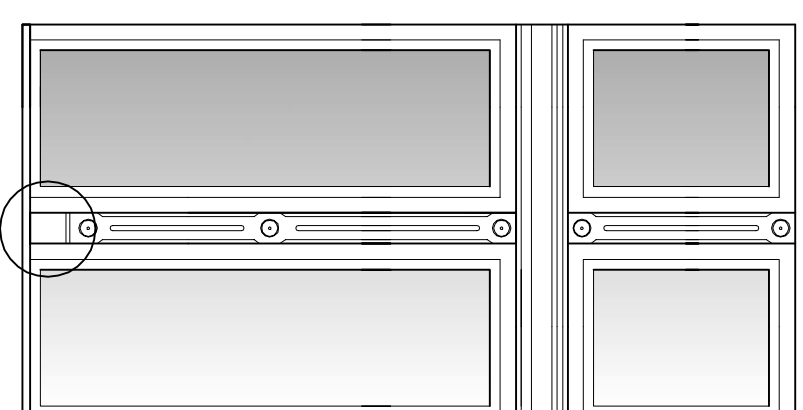

*profil okienny*

*profil naklejany (listwa ozdobna)*

*detal dolny*

A-A

A-A

2

2

- Okna PVC.
- Kolor biały.
- Okucia metalowe.
- Klamki metalowe malowane proszkowo.
- Nawietrzaki okienne higrosterowalne.
- Słupki stałe zdobione (listwa naklejana na profil okienny).
- Ślemię poprzeczne konstrukcyjne zdobione (profil typu gzymosowego naklejany na profil okienny)



Biurowo Realizacja i Inwestycji

inż. Sławomir Sobusiek  
ul. Piasek Zyrardowski 8/1  
58-330 Jedlina-2001

Projektant: mgr inż. arch. Agnieszka Kwasińnik

LAN.V-7342/6/3/80/92

Projektant  
prowadzący: mgr inż. arch. Janusz Kowalczyk

57/Mw/72

Ten.: Przebudowa budynku przy ul. Moniuszki 13-15 w Wotbrzychu

Data:  
29.12.2017

Stadium:  
PII

Adres: Ul. Moniuszki 13-15: 58-300 WAKBRZYCH

Skala:  
1:50

Inwestor: Gmina Wotbrzych

Nr rys.:  
13A

Typ/rz. gm.: PROFILES OKIEN — ELEWACJA FRONTOWA

Załącznik do rysunku: 1. Listwa o profilu ozdobnym. 2. Klamki metalowe malowane proszkowo. 3. Nawietrzaki okienne higrosterowalne. 4. Słupki stałe zdobione (listwa naklejana na profil okienny). 5. Ślemię poprzeczne konstrukcyjne zdobione (profil typu gzymosowego naklejany na profil okienny).