

**UCHWAŁA NR XII/105/19
RADY MIEJSKIEJ WAŁBRZYCHA**

z dnia 27 czerwca 2019 r.

**w sprawie przystąpienia do sporządzenia miejscowego planu zagospodarowania przestrzennego
północno - zachodniej części obszaru Śródmieścia w Wałbrzychu**

Na podstawie art. 7 ust.1 pkt 1, art. 18 ust. 2 pkt 5 ustawy z dnia 8 marca 1990 r. o samorządzie gminnym (t.j. Dz. U. z 2019 r. poz. 506) oraz art. 14 ust. 1, 2 i 4 ustawy z dnia 27 marca 2003 r. o planowaniu i zagospodarowaniu przestrzennym (t.j. Dz. U. z 2018 r. poz. 1945 z późn. zm.) uchwala się, co następuje:

§ 1. Przystępuje się do sporządzenia miejscowego planu zagospodarowania przestrzennego północno - zachodniej części obszaru Śródmieścia w Wałbrzychu, zwanego dalej planem miejscowym.

§ 2. Granice obszaru objętego planem miejscowym określa załącznik nr 1 do niniejszej uchwały, w skali 1:10000.


§ 3. Wykonanie uchwały powierza się Prezydentowi Miasta Wałbrzycha.

§ 4. Uchwała wchodzi w życie z dniem podjęcia i podlega ogłoszeniu w Biuletynie Informacji Publicznej Urzędu Miejskiego w Wałbrzychu, na stronie internetowej Urzędu Miejskiego w Wałbrzychu oraz na tablicach ogłoszeń Urzędu Miejskiego w Wałbrzychu.

Przewodnicząca Rady
Miejskiej Wałbrzycha

Maria Anna Romańska

Załącznik nr 1 do Uchwały Nr
Rady Miejskiej Wałbrzycha z dnia

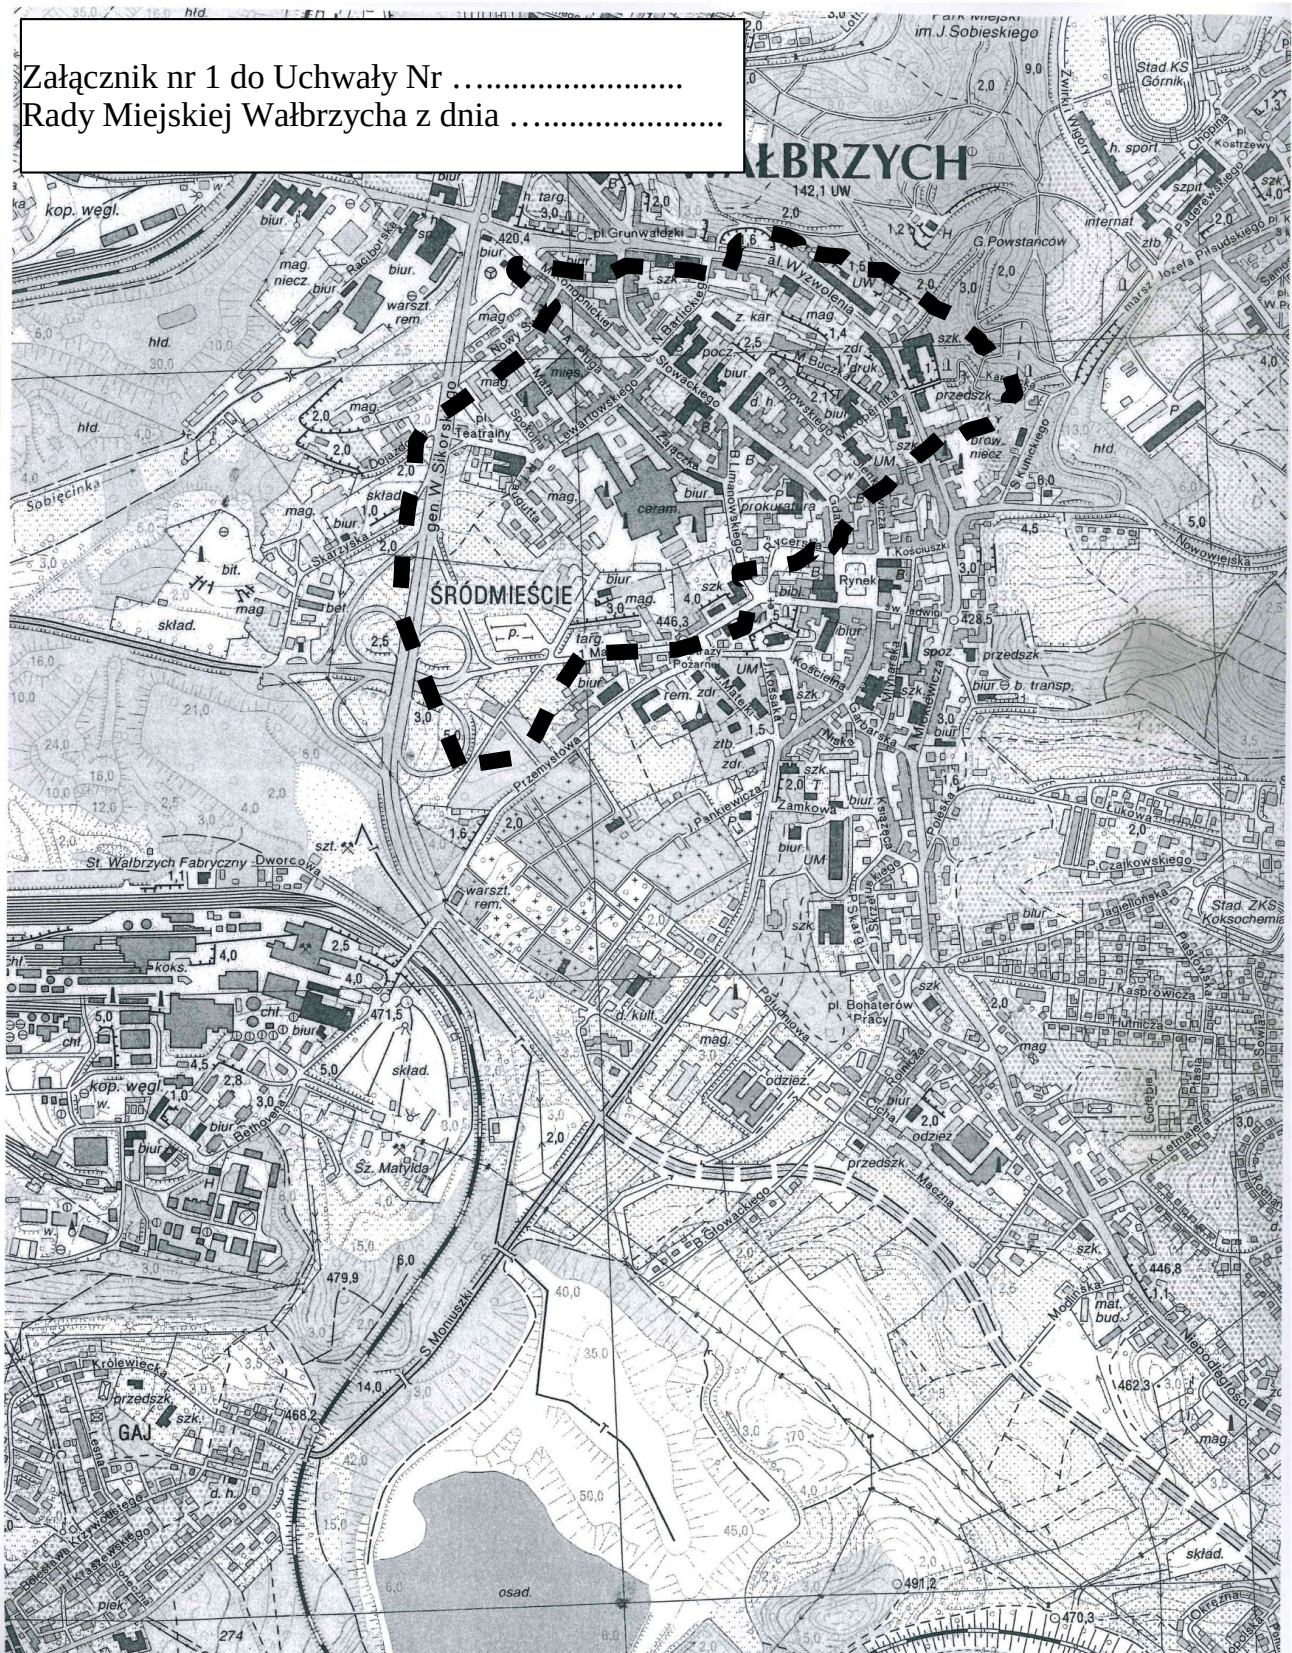

Legenda:
Skala: 1:10 000
■ ■ ■ Granica przystąpienia

Uzasadnienie

Zgodnie z obowiązującym Studium uwarunkowań i kierunków zagospodarowania przestrzennego miasta Wałbrzycha zatwierdzonym Uchwałą Nr XI/154/99 Rady Miejskiej Wałbrzycha z dnia 30 czerwca 1999 roku i zmienionym Uchwałą Nr XII/142/03 Rady Miejskiej Wałbrzycha z dnia 10 lipca 2003 roku oraz Uchwałą Nr XXII/197/08 Rady Miejskiej Wałbrzycha z dnia 28 marca 2008 roku, a następnie zmienionym Uchwałą Nr XXI/180/2011 Rady Miejskiej Wałbrzycha z dnia 28 listopada 2011 roku, teren objęty planem położony jest w jednostce urbanistycznej "I"-Śródmieście na obszarze oznaczonym symbolem I 3.1., dla którego obowiązują zapisy:

- uwarunkowania rozwoju stanowi zabudowa staromiejska. Centrum usługowo-handlowe i administracyjne miasta. Całość objęta najwyższą formą ochrony konserwatorskiej;

- kierunki zagospodarowania przestrzennego: obszar przekształceń funkcjonalnych i strukturalnych oraz działań rehabilitacyjnych zabudowy i zagospodarowania terenu. Dla części terenu obowiązują ustalenia miejscowego planu zagospodarowania przestrzennego

oraz częściowo na obszarze oznaczonym symbolem I 2.4., dla którego obowiązują zapisy:

- uwarunkowania rozwoju stanowi zabudowa usługowa i mieszkaniowa;

- kierunki zagospodarowania przestrzennego wskazują na utrzymanie obecnej funkcji terenu.

Ponadto zmiana w/w studium z roku 2008 wprowadza na obszarze I 3.1 możliwość lokalizacji pozostałych wielkopowierzchniowych obiektów handlowych (WOH) o powierzchni sprzedaży powyżej 2000 m². Natomiast na obszarze oznaczonym symbolem I 2.4 dopuszczona jest możliwość lokalizacji pozostałych wielkopowierzchniowych obiektów handlowych (WOH) o powierzchni sprzedaży poniżej 2000 m².

W chwili obecnej trwają prace nad aktualizacją obowiązującego Studium, w którym teren oznaczony symbolem I 3.1. oraz teren I 2.4 , będą wskazane jako obszar zamieszkiwania.

Proponowane przeznaczenie terenu objętego planem będzie zgodne z ustaleniami Studium uwarunkowań i kierunków zagospodarowania przestrzennego miasta Wałbrzycha.

W celu spełnienia dyspozycji art. 14 ust. 5 ustawy z dnia 27 marca 2003 roku o planowaniu i zagospodarowaniu przestrzennym, dokonano analizy zasadności przystąpienia do sporządzenia miejscowego planu zagospodarowania przestrzennego północno - zachodniej części obszaru Śródmieścia w Wałbrzychu, z której wynika, iż opracowanie przedmiotowego planu zagospodarowania przestrzennego jest zasadne. Tutejszy Organ posiada opracowania ekofizjograficzne oraz materiały geodezyjne niezbędne do sporządzenia planu miejscowego dla wskazanego obszaru.

Biorąc powyższe pod uwagę oraz wyniki analizy zasadności przystąpienia do sporządzenia planu, a także przepisy ustawy z dnia 27 marca 2003 roku o planowaniu i zagospodarowaniu przestrzennym wnioskuje o zaakceptowanie przez Radę Miejską Wałbrzycha przedstawionego projektu uchwały i jej podjęcie.

Przewodnicząca Rady Miejskiej Wałbrzycha

Maria Anna Romańska