



RZUT PARTERU
SZKIC LOKALU UŻYTKOWEGO
W BUDYNKU PRZY UL. 1 MAJA NR 150
W WAŁBRZYCHU

OPIS LOKALU

LOKAL UŻYTKOWY POŁOŻONY NA PARTERZE

SKŁADA SIĘ Z :

- | | |
|--------------------|----------------------|
| 1. Przedsiónek | 2,50 m ² |
| 2. Pomieszczenie 1 | 30,84 m ² |
| 3. Pomieszczenie 2 | 13,70 m ² |
| 4. Pomieszczenie 3 | 4,89 m ² |
| 5. WC | 1,30 m ² |

POW. UŻYTKOWA LOKALU WYNOSI 53,23 m²

Lokal nie posiada pom. przynależnych.

POMIESZCZENIE WYPOSAŻONE JEST W INSTALACJE:
ELEKTRYCZNA, WOD. - KAN. - MEDIA ODŁĄCZONE.
OGRZEWANIA BRAK.


LOKAL JEST WYDZIELONY TRWAŁYMI ŚCIANAMI
I W ROZUMIENIU USTAWY O WŁASNOŚCI LOKALI
Z DNIA 24 CZERWCA 1994 r.
(t.j. Dz.U z 2018 r. poz. 716 ze zmianami)
STANOWI SAMODZIELNY LOKAL UŻYTKOWY.

mgr inż. Zbigniew Sikora

Uprawniony do kierowania robotami
budowlanymi w specjalności
konstrukcyjno-budowlanej

AU.F-14-119/78

nr ewid. DOS/BO/6291/06

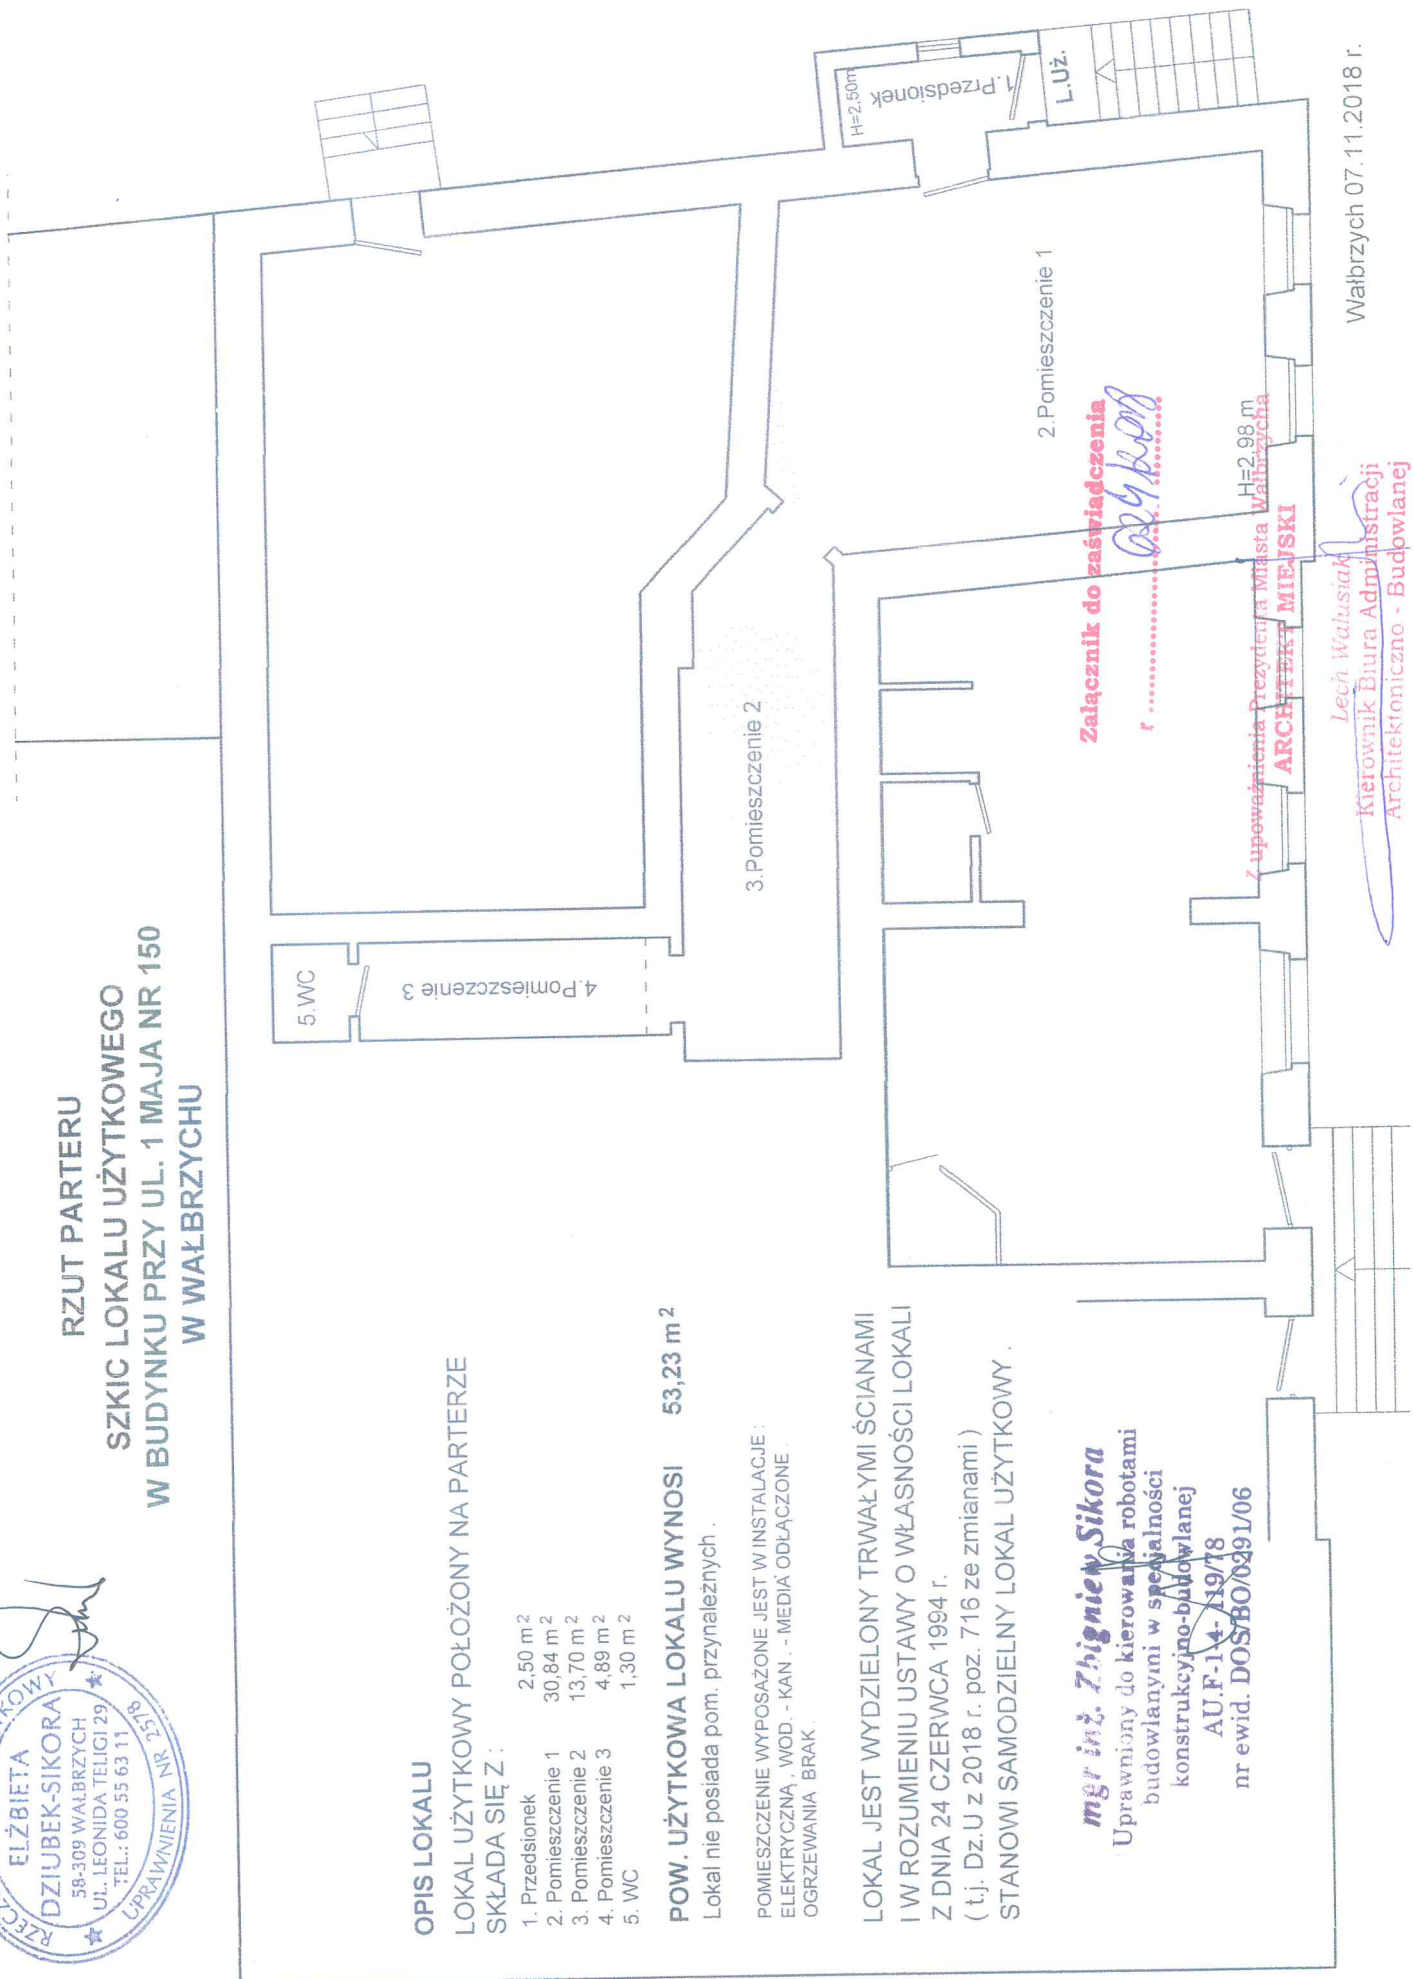

Lecia Walusiak
Kierownik Biura Administracji
Architektoniczno - Budowlanej

Wałbrzych 07.11.2018 r.