


II piętro

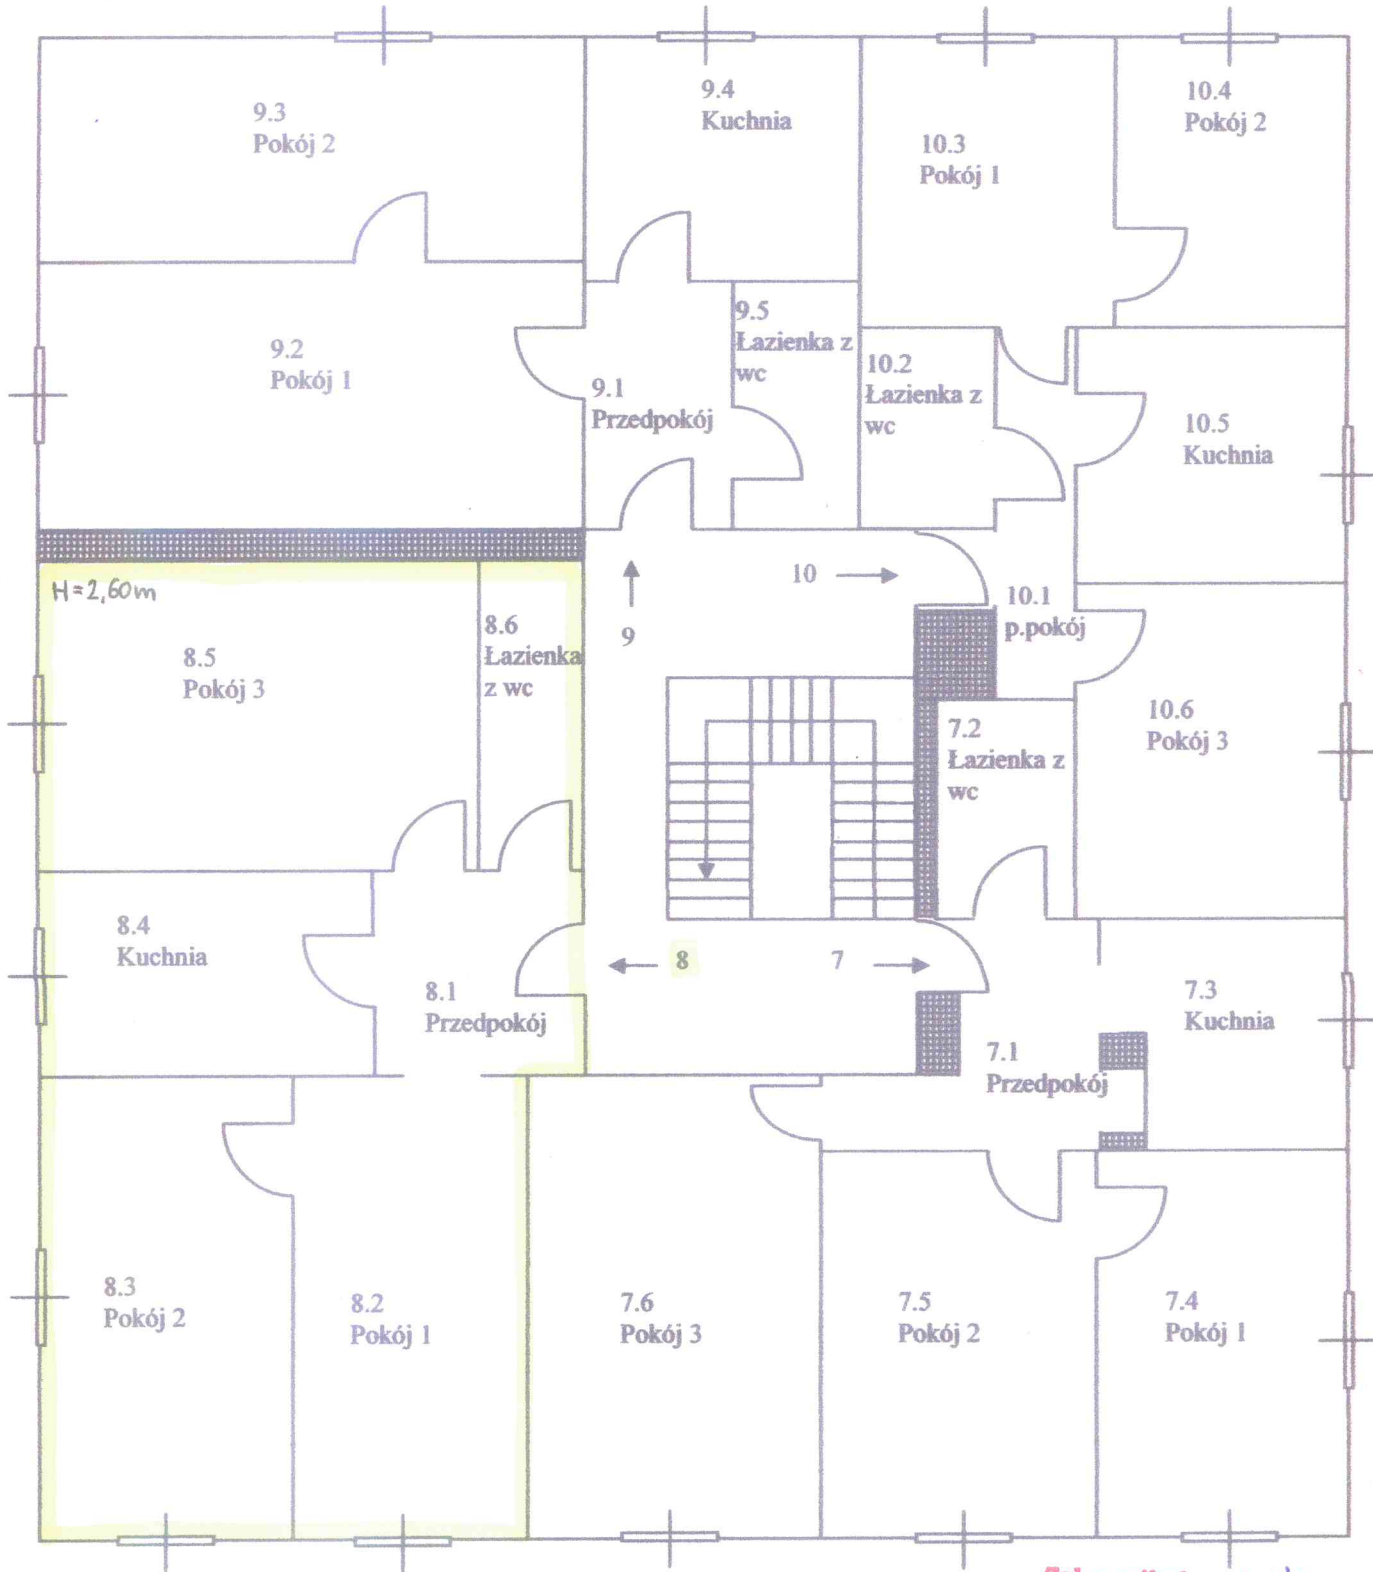

Załącznik do zaświadczenia

*h80kars*



**ANDRZEJ EDRAŚKI**  
mgr inż. budownictwa

Uprawnienia do projektowania, nadzorowania i kosztorysowania na podst. § 2, ust. 1, pkt 1, § 5, ust. 1, § 6, ust. 13, § 7 i § 13. ust. 1, pkt 2 Nr UAN. VI-6/3/14/91, Nr UAN. VI-F/3/99/87

Upoważnienia Prezydenta Miasta Wałbrzych  
**ARCHITEKT MIEJSKI**

*Lech Walusiak*  
Kierownik Biura Administracji Architektoniczno - Budowlanej

07.09.2018r.