


RZUT PODDASZA

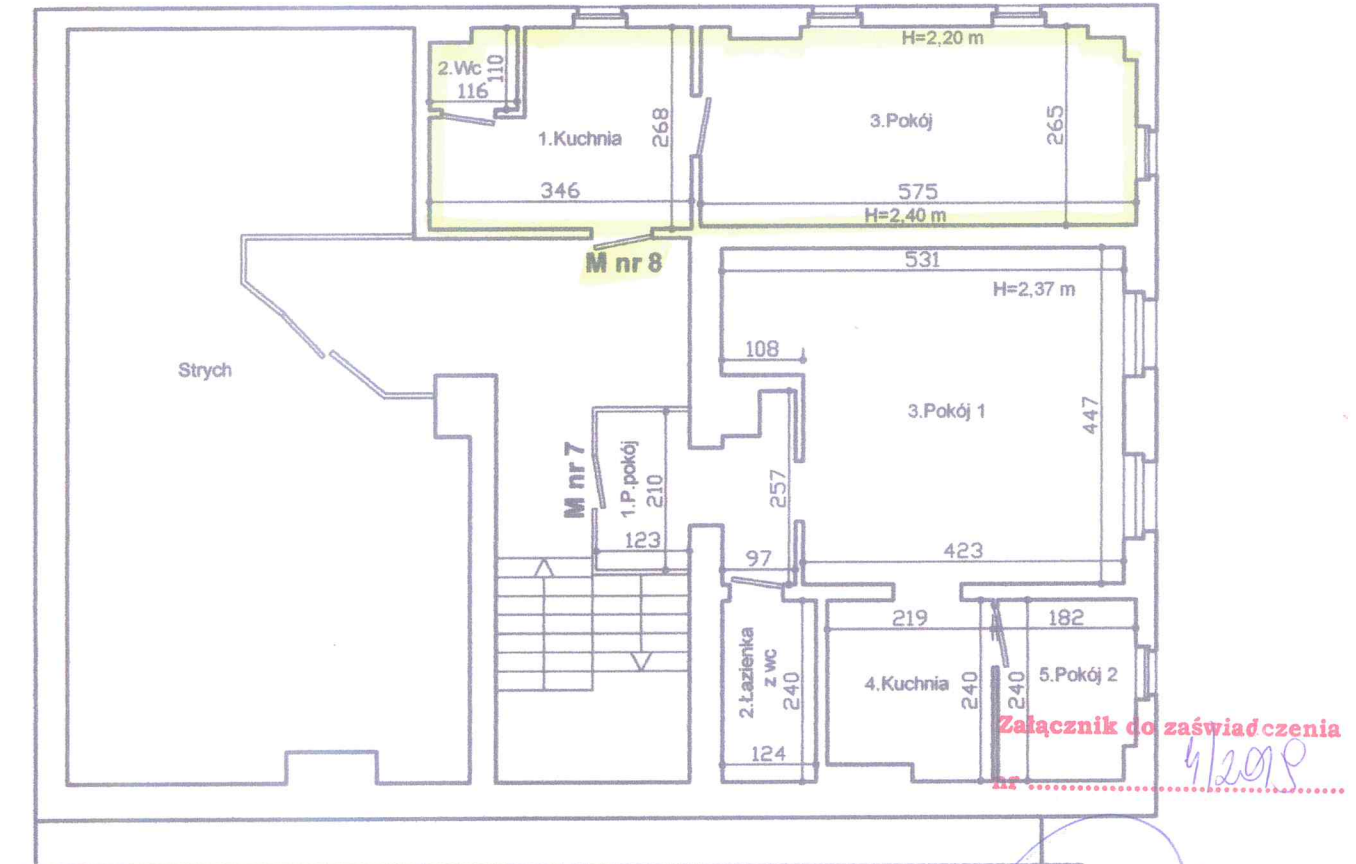

MIESZKANIE NR 7

1. Przedpokój	4,30 m ²
2. Łazienka z wc	2,98 m ²
3. Kuchnia	5,00 m ²
4. Pokój 1	4,29 m ²
5. Pokój 2	20,63 m ²

pow. użytkowa 37,20 m²

Do lokalu przynależy:
piwnica 3,09 m²

MIESZKANIE NR 8

1. Kuchnia	7,76 m ²
2. Wc	1,17 m ²
3. Pokój	14,94 m ²

pow. użytkowa 23,87 m²

Lokal nie posiada pom. przynależnych.

powołania Prezydenta Miasta Wałbrzycha
ZASTĘPCA KIEROWNIKA
Biura Administracji
Architektoniczno - Budowlanej
Mariola Mularczyk



ANDRZEJ JĘDRASIK

mgr inż. budownictwa

Uprawnienia do projektowania, nadzorowania
i kosztorysowania na podst. § 2, ust. 1, pkt 1,
§ 5, ust. 1, § 6, ust. 13, § 7 i § 13, ust. 1, pkt 2
Nr UAN. VI-6/3/14/91, Nr UAN. VI-F/3/99/87

MGR INŻ. ARCHITEKT
BOGDANA WROŃSKA
uprawniona z § 8 ust. 1
pkt. 1 Prawa Budowlanego
nr uprawn. 496/2007/73
WAŁBRZYCH
ul. Długa nr 53/12

RZUT PODDASZA		rys.nr 5
INWENTARYZACJA SZKICOWA		data 01.07.2008r.
ZLECENIODAWCA	Urząd Miasta Wałbrzych	skala 1:100
OBIEKT	Budynek mieszkalny Wałbrzych ul. Przyaciół Żołnierza nr 1	
AUTOR	mgr inż. arch. Bogdana Wrńska	

07.12.2018r.