


WAŁBRZYCH, UL. WYSOCKIEGO 32
RZUT II PIĘTRA BUDYNKU Z LOKALIZACJĄ LOKALU MIESZKALNEGO NR 14
H = 285 cm

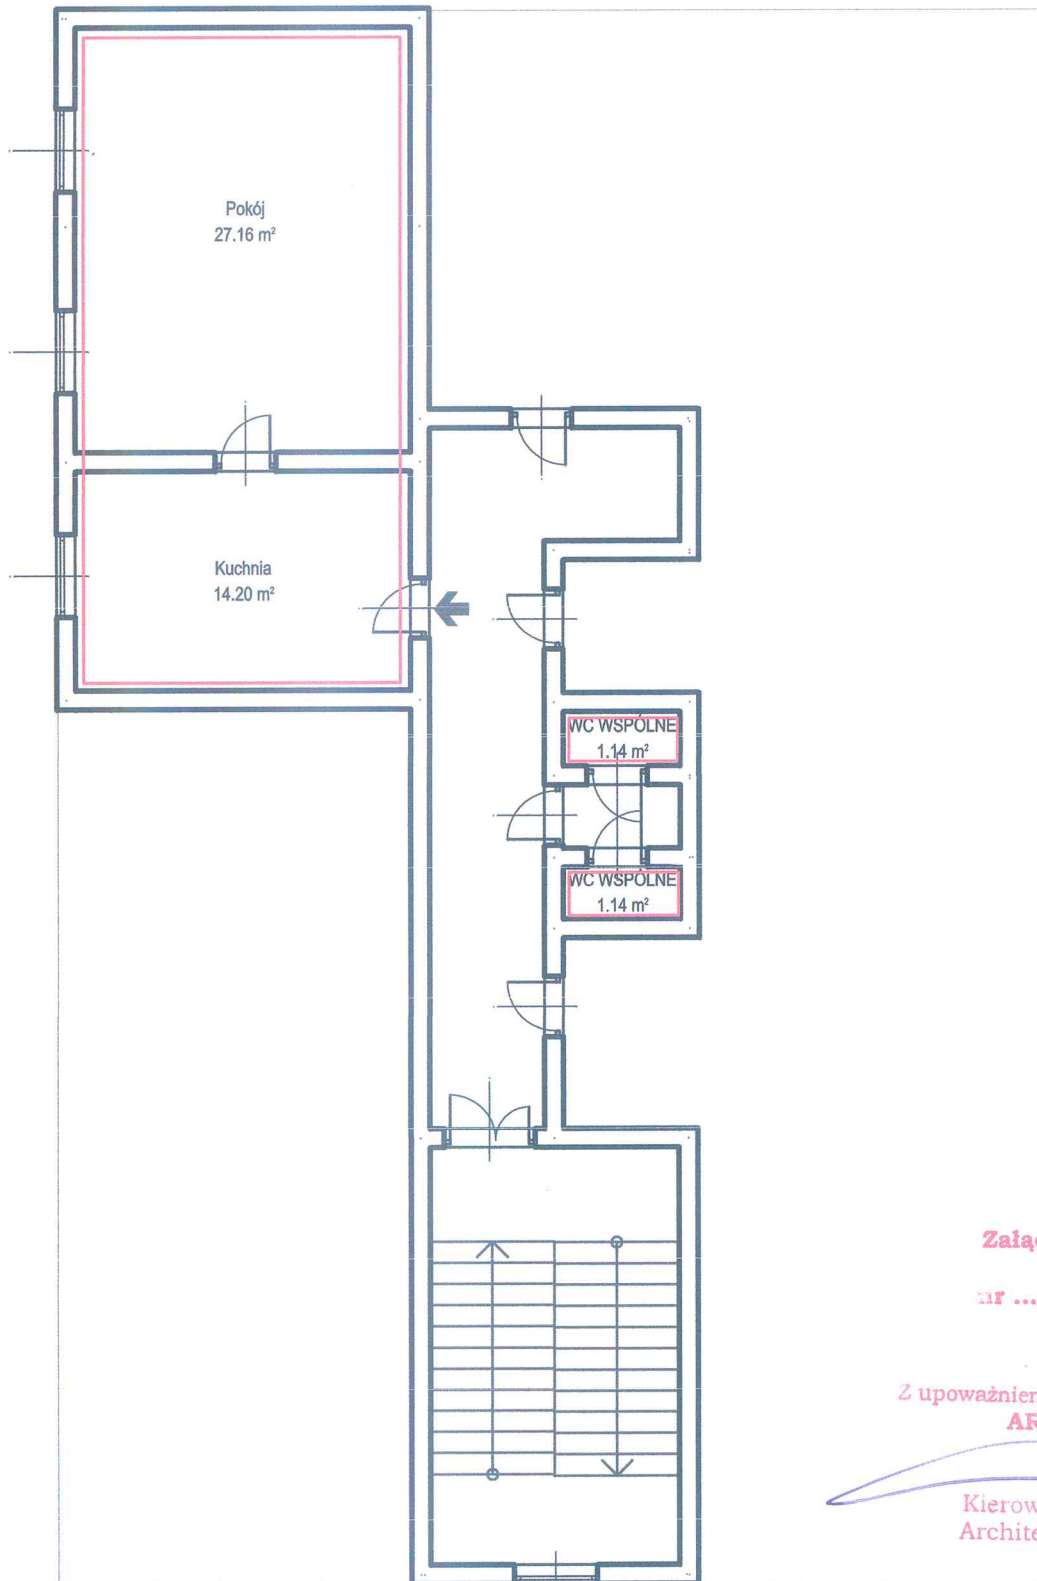

OPIS LOKALU MIESZKALNEGO

Przedmiotowe mieszkanie składa się z pokoju i kuchni.
Łączna powierzchnia użytkowa lokalu: 41,36 mkw.
Do mieszkania przynależą dwie piwnice o powierzchni 2,70 mkw i 2,71 mkw.
WC wspólne na korytarzu.
Mieszkanie położone na II piętrze budynku.
Ściany i sufity tynkowane.
Podłogi drewniane, wykładziny podłogowe.
Stolarka okienna i drzwiowa drewniana stolarska.
Instalacja wodna, kanalizacyjna, elektryczna, gazowa, ogrzewanie piecowe.

Mieszkanie wydzielone ścianami trwałymi, zgodnie z Ustawą o własności lokali z dnia 24.06.1994 r. (Dz.u z 2015 roku, poz. 1892 - tekst jednolity), z późniejszymi zmianami, stanowi samodzielny lokal mieszkalny.

Załącznik do zaświadczenia

Nr *252/2018*

Z upoważnienia Prezydenta Miasta Wałbrzycha
ARCHITEKT MIEJSKI

Lech Walusiak
Kierownik Biura Administracji
Architektoniczno - Budowlanej

ANDRZEJ JĘDRASIK
mgr inż. budownictwa

Uprawnienia do projektowania, nadzorowania
i kosztorysowania na podst. § 2, ust. 1, pkt 1,
§ 5, ust. 1, § 6, ust. 13, § 7 i § 13, ust. 1, pkt 2
Nr UAN. VI - 6/3/14/91, Nr UAN. VI - F/3/99/87

14.04.2018