

**UCHWAŁA NR XXII/219/20
RADY MIEJSKIEJ WAŁBRZYCHA**

z dnia 23 kwietnia 2020 r.

w sprawie przystąpienia do sporządzenia miejscowego planu zagospodarowania przestrzennego dla obszaru w rejonie ulicy Koszarka w Wałbrzychu

Na podstawie art. 7 ust.1 pkt 1, art. 18 ust. 2 pkt 5 ustawy z dnia 8 marca 1990 r. o samorządzie gminnym (t.j. Dz. U. z 2020 r. poz. 713) oraz art. 14 ust. 1, 2 i 4 ustawy z dnia 27 marca 2003 r. o planowaniu i zagospodarowaniu przestrzennym (t.j. Dz. U. z 2018 r. poz. 1945 z późn. zm.) uchwała się, co następuje:

§ 1. Przystępuje się do sporządzenia miejscowego planu zagospodarowania przestrzennego dla obszaru w rejonie ulicy Koszarka w Wałbrzychu, zwanego dalej planem miejscowym.

§ 2. Granice obszaru objętego planem miejscowym określa załącznik nr 1 do niniejszej uchwały, w skali 1:10000.


§ 3. Wykonanie uchwały powierza się Prezydentowi Miasta Wałbrzycha.

§ 4. Uchwała wchodzi w życie z dniem podjęcia i podlega ogłoszeniu w Biuletynie Informacji Publicznej Urzędu Miejskiego w Wałbrzychu, na stronie internetowej Urzędu Miejskiego w Wałbrzychu oraz na tablicach ogłoszeń Urzędu Miejskiego w Wałbrzychu.

Przewodnicząca Rady
Miejskiej Wałbrzycha

Maria Anna Romańska

Załącznik nr 1 do Uchwały Nr... XXII/219/20
Rady Miejskiej Wałbrzycha z dnia ...23 kwietnia 2020 roku.....
Skala 1:10 000

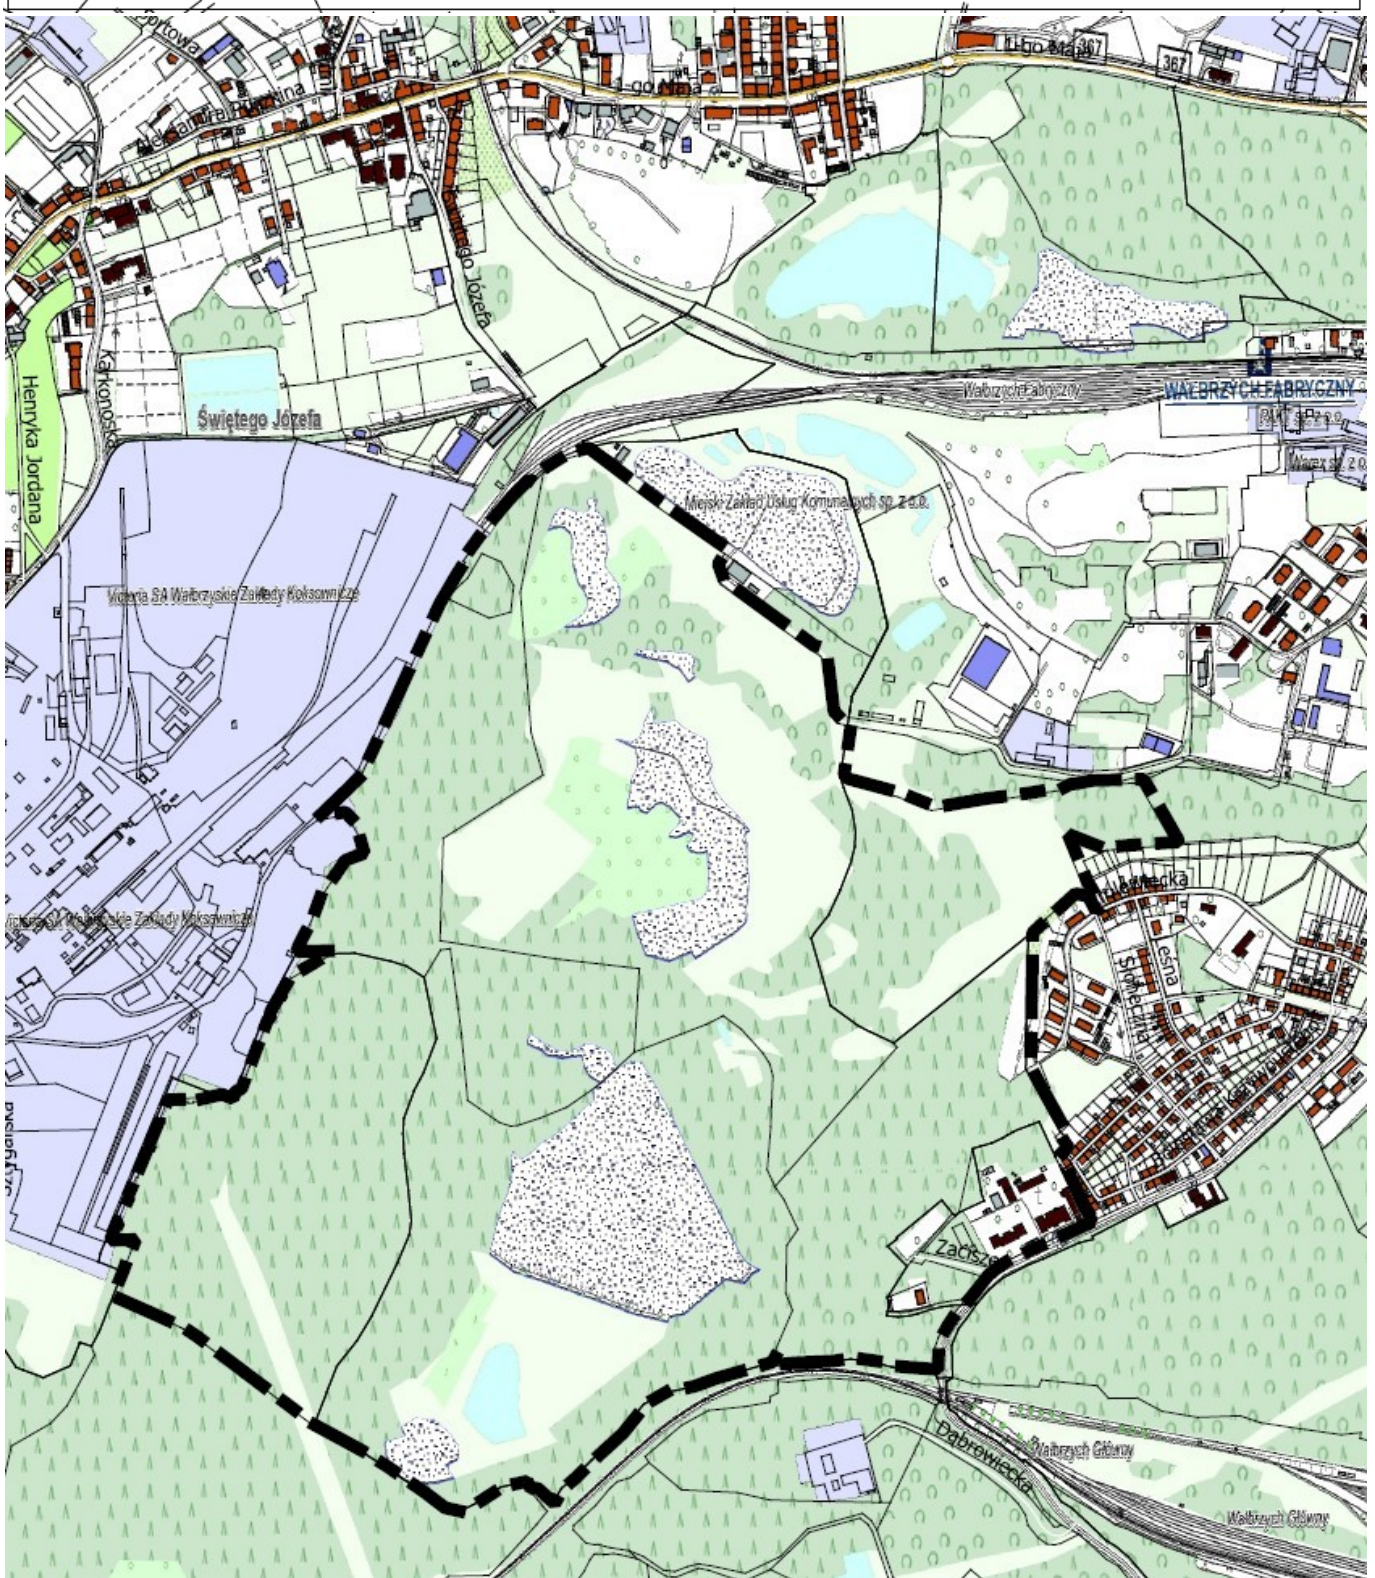

Legenda

— ■ ■ ■ ■ ■ granice obszaru objętego przystąpieniem

Uzasadnienie

Zgodnie z obowiązującym Studium uwarunkowań i kierunków zagospodarowania przestrzennego miasta Wałbrzycha zatwierdzonego Uchwałą Nr XII/107/19 Rady Miejskiej Wałbrzycha z dnia 27 czerwca 2019 roku teren proponowany do objęcia przystąpieniem do sporządzania miejscowego planu obejmuje rejon obszaru oznaczonego w w/w Studium:

1. Jednostka 27 – Brzezinka:

- symbol obszaru 27.Z 1- obszar zieleni:

ustalenia specjalne: lokalizacja OZE

2. Jednostka 28 – Gaj

- symbol obszaru 28. M1- obszar zamieszkiwania

preferowana forma zabudowy: wielofunkcyjna;

intensywność zabudowy: strefa ogólnomiejaska;

- symbol obszaru 28. Sg1- obszar specjalny: cmentarz.

Proponowane przeznaczenie terenu objętego planem będzie zgodne z ustaleniami Studium uwarunkowań i kierunków zagospodarowania przestrzennego miasta Wałbrzycha.

W celu spełnienia dyspozycji art. 14 ust. 5 ustawy z dnia 27 marca 2003 roku o planowaniu i zagospodarowaniu przestrzennym, dokonano analizy zasadności przystąpienia do sporządzenia miejscowego planu zagospodarowania przestrzennego dla obszaru w rejonie ulicy Koszarka w Wałbrzychu, z której wynika, iż opracowanie przedmiotowego planu zagospodarowania przestrzennego jest zasadne. Tutejszy Organ posiada opracowania ekofizjograficzne oraz materiały geodezyjne niezbędne do sporządzenia planu miejscowego dla wskazanego obszaru.

Biorąc powyższe pod uwagę oraz wyniki analizy zasadności przystąpienia do sporządzenia planu, a także przepisy ustawy z dnia 27 marca 2003 roku o planowaniu i zagospodarowaniu przestrzennym wnosząc o zaakceptowanie przez Radę Miejską Wałbrzycha przedstawionego projektu uchwały i jej podjęcie.

Przewodnicząca Rady Miejskiej Wałbrzycha

Maria Anna Romańska