



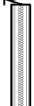

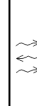

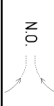


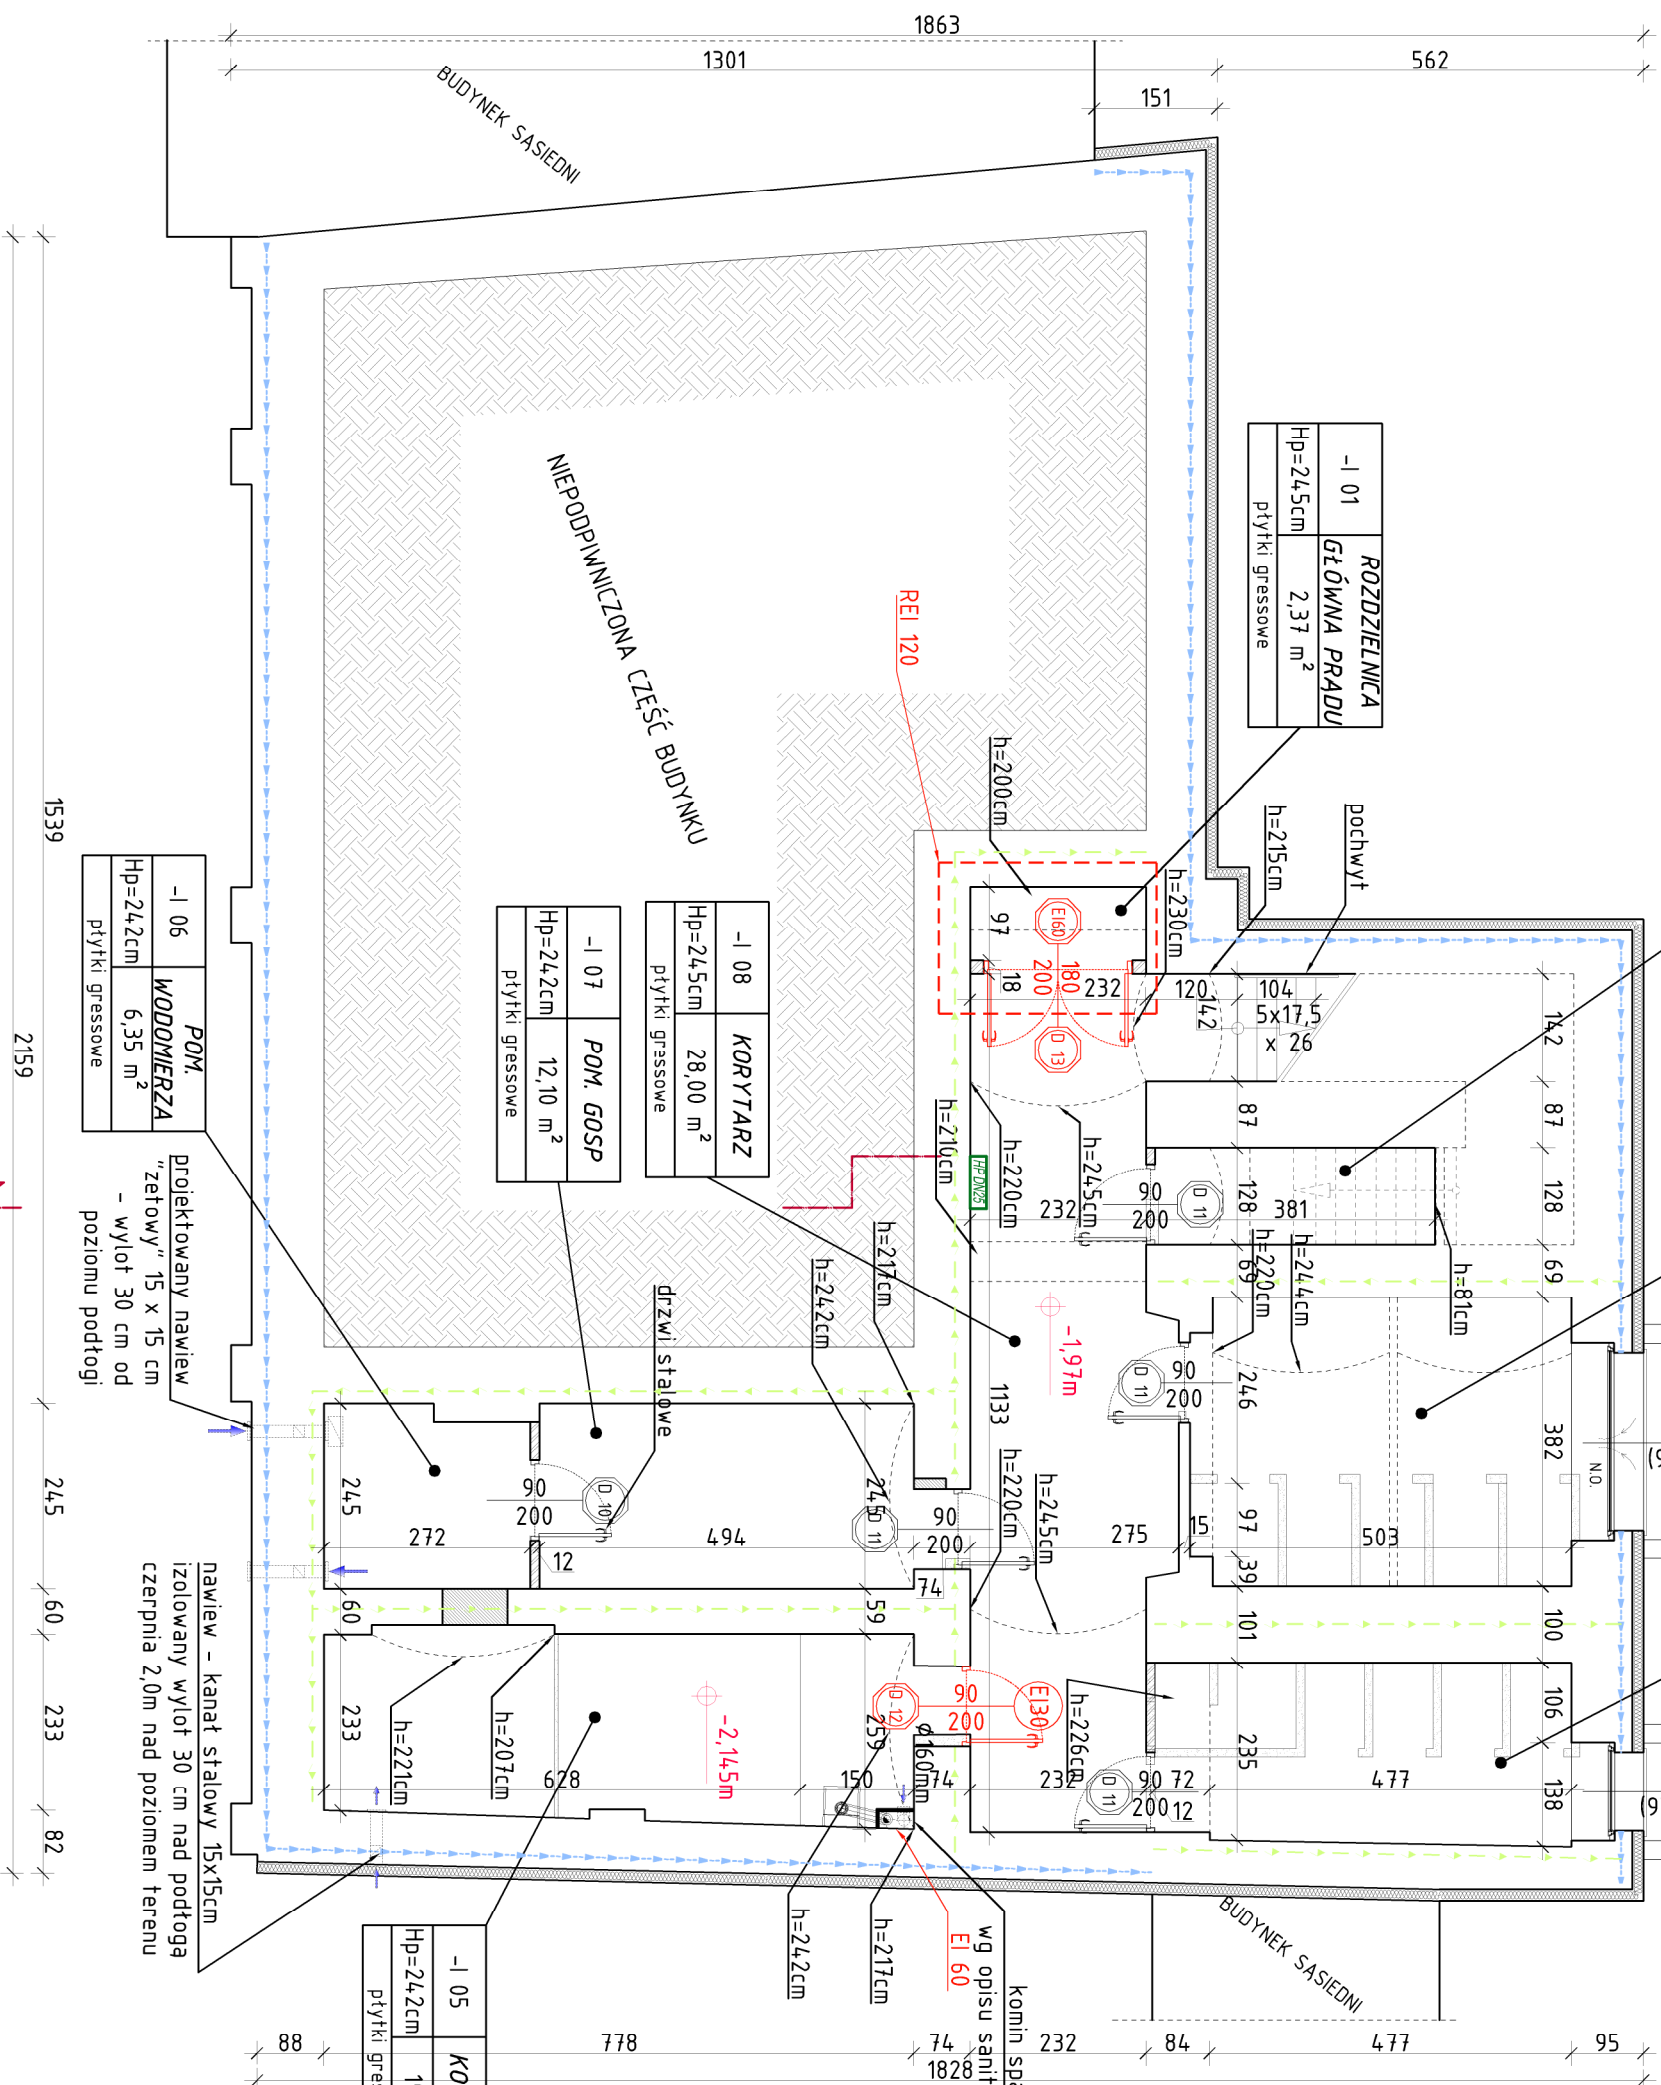

ZESTAWIENIE POWIERZCHNI - PIWNICA			
L.P.	Nazwa	Wykończenie	Pow. [m <sup>2</sup> ]
-I 01	Rozdzielnica główna prądu	płytki gressowe	2,37
-I 02	Pom. gosp.	płytki gressowe	4,83
-I 03	Pom. gosp.	płytki gressowe	18,95
-I 04	Serwer + UPS	płytki gressowe	12,23
-I 05	Kotłownia	płytki gressowe	19,37
-I 06	Pom. wodomierza	płytki gressowe	6,35
-I 07	Pom. gosp.	płytki gressowe	12,10
-I 08	Korytarz	płytki gressowe	28,00
			104,20



LEGENDA	
OZNACZENIE	OPIS
	- istniejące ściany nośne i działowe
	- projektowane zamurowania z cegły pełnej
	- projektowane ścianki z bloczków gazobetonowych
	- projektowane ścianki z płyt GKF
	- projektowane wyburzenia
	- otwory wentylacyjne w drzwiach
	- hydrant wewnętrzny
	- projektowane higrosterowane nawietrzaki okienne
	- iniekcja od zewnątrz
	- iniekcja od wewnątrz

Wszystkie wentylacje w łazienkach wyposażać w wentylatory zintegrowane z oświetleniem łazienkowym

-1 05	KOTŁOWNIA
Hp=24,2cm	19,37 m <sup>2</sup>
płytki gresowe	



**Biurow Realizacji Inwestycji**  
inż. Sławomir Sobusiak  
ul. Plac Zwycięstwa 6/  
58-330 Jędrzychów

Projektant:	mgr inż. arch. Agnieszka Kwadnick	UAN V-7342/6/3/80/92
Projektant:	Inż. Sławomir Sobusiak	26/D05/03


Temat:	Remont budynku przy ul. Młynarskiej 29 i jego adaptacja na cele ośrodka, "Ośrodek doskonałości zawodowej" – Wobrzyski Inkubator Przesiępczości; na terenie dz. nr ewid. 591/1 obr. 27 Śródmieście, zlokalizowanej w Wobrzyszu przy ul. Młynarskiej 29
Adres:	ul. Młynarska 29; działka nr ewid. 519/1 i 519/2; obr. 27 Śródmieście

Inwestor:	Gmina Warbuzych
	Pl. Magistracki 1, 58-300 Warbuzych
Tytuł projektu:	RZUT PIWNIC – PROJEKT

Zastrzeżenie: Prawo wynikające z ustawy o prawie autorskim. Rysunek niniejszy nie może być w całości lub w części przetwarzany, uzupełniany lub odtwarzany komputernie, bez pisemnej zgody firmy projektowej.