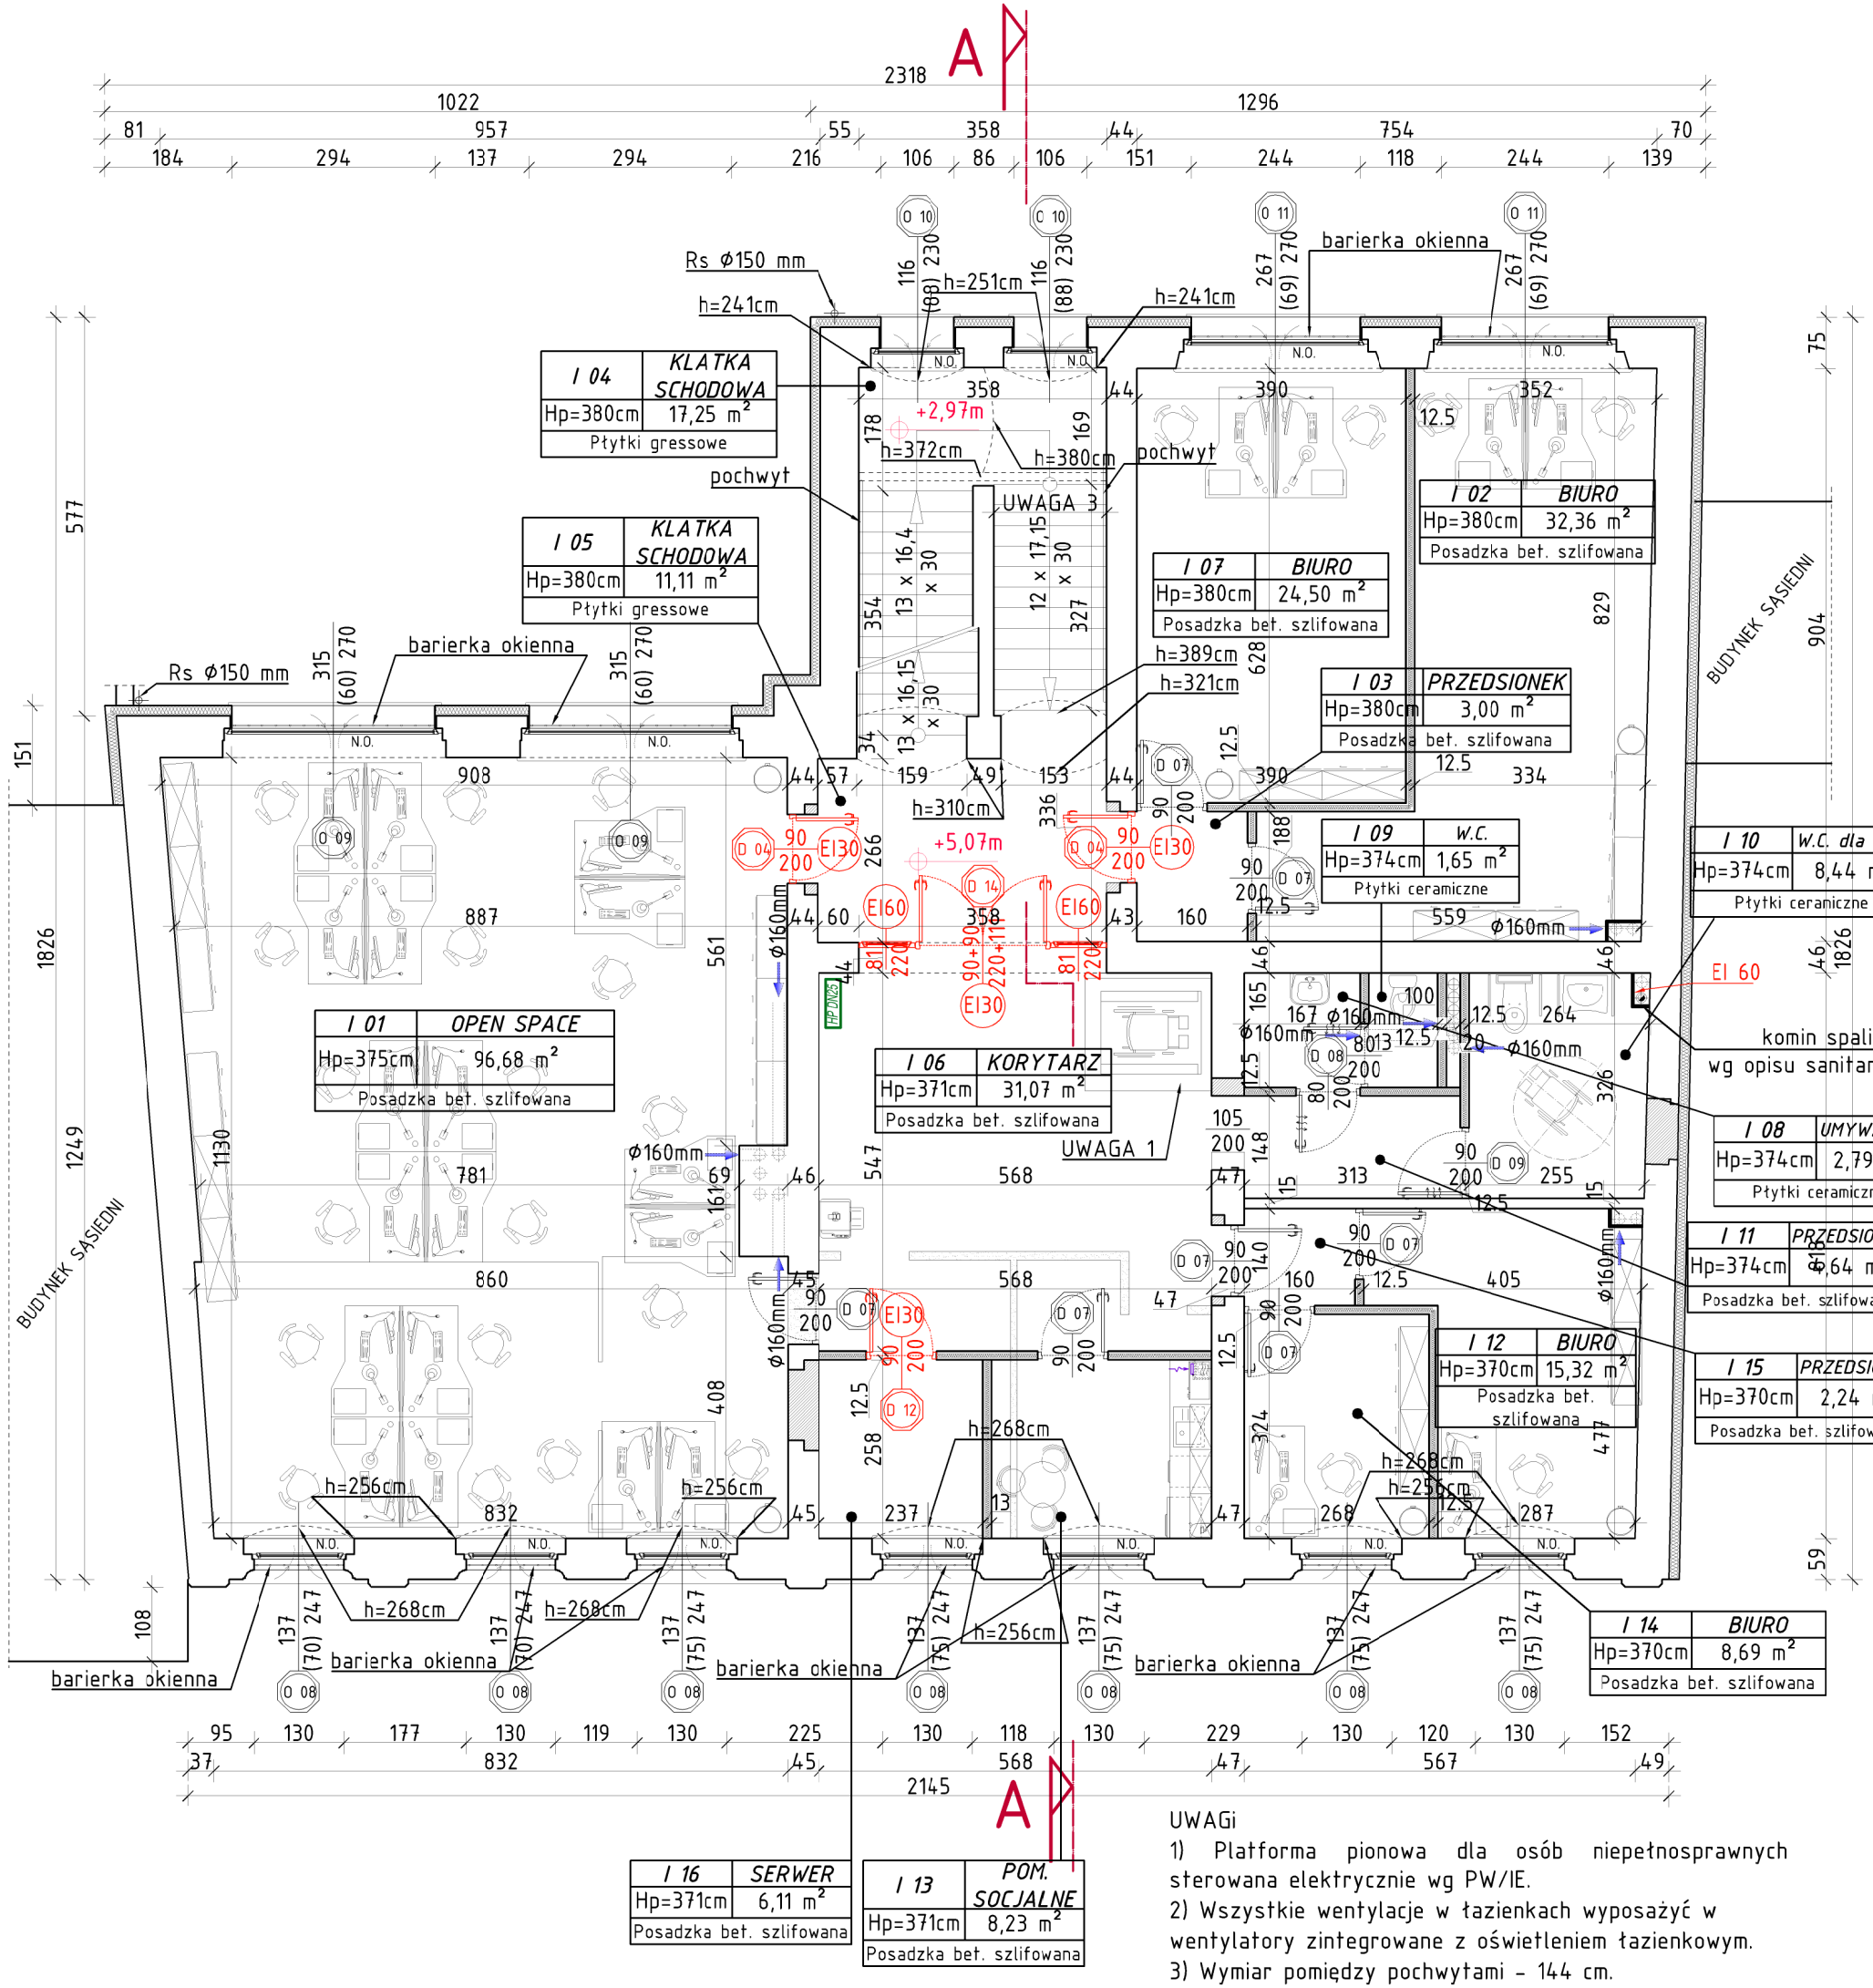

ZESTAWIENIE POWIERZCHNI – I PIĘTRO			
L.P.	Nazwa	Wykończenie	Pow. [m²]
I 01	Open space	Posadzka bet. szlifowana	96,68
I 02	Biuro	Posadzka bet. szlifowana	32,36
I 03	Przedsionek	Posadzka bet. szlifowana	3,00
I 04	Klatka schodowa	Płytki gressowe	17,25
I 05	Klatka schodowa	Płytki gressowe	11,11
I 06	Korytarz	Posadzka bet. szlifowana	31,07
I 07	Biuro	Posadzka bet. szlifowana	24,50
I 08	Umywalnia	Płytki ceramiczne	2,79
I 09	W.C.	Płytki ceramiczne	1,65
I 10	W.C. dla NPS	Płytki ceramiczne	8,44
I 11	Przedsionek	Posadzka bet. szlifowana	4,64
I 12	Biuro	Posadzka bet. szlifowana	15,32
I 13	Pom. socjalne	Posadzka bet. szlifowana	8,23
I 14	Biuro	Posadzka bet. szlifowana	8,69
I 15	Przedsionek	Posadzka bet. szlifowana	2,24
I 16	Serwer	Posadzka bet. szlifowana	6,11
			274.08

LEGENDA	
OZNACZENIE	OPIS
	– istniejące ściany nośne i działowe
	– projektowane zamurowania z cegły pełnej
	– projektowane ścianki z bloczków gazobetonowych
	– projektowane ścianki z płyt GKF
	– projektowane wyburzenia
	– otwory wentylacyjne w drzwiach
HP DN25	– hydrant wewnętrzny
N.O.	– projektowane higrosterowane nawietrzaki okienne
	– ścianka przesuwna

UWAGi
1) Platforma pionowa dla osób niepełnosprawnych sterowana elektrycznie wg PW/IE.
2) Wszystkie wentylacje w łazienkach wyposażyć w wentylatory zintegrowane z oświetleniem łazienkowym.
3) Wymiar pomiędzy pochwytami – 144 cm.

Biuro Realizacji Inwestycji
inż. Sławomir Sobusiak
ul. Plac Zwycięstwa 6/1
58–330 Jedlina–Zdrój

Projektant:	mgr inż. arch. Agnieszka Kwaśniak	UAN.V–7342/6/3/80/92
Projektant:	Inż. Sławomir Sobusiak	26/DOŚ/03

Data: 21.01.2019
Stadium: PW
Skala: 1:100
Nr rys.: 3

Temat:	Remont budynku przy ul. Młynarskiej 29 i jego adaptacja na cele ośrodka, "Ośrodek doskonalenia zawodowego – Wałbrzyski Inkubator Przedsiębiorczości", na terenie dz. nr ewid. 591/1 obr. 27 Śródmieście, zlokalizowanej w Wałbrzychu przy ul. Młynarskiej 29
Adres:	ul. Młynarska 29; działka nr ewid. 519/1 i 519/2; obr. 27 Śródmieście
Inwestor:	Gmina Wałbrzych Pl. Magistracki 1, 58–300 Wałbrzych
Tytuł rys.:	RZUT I PIĘTRA – PROJEKT

Zastrzega się wszelkie prawa wynikające z Ustawy o prawie autorskim. Rysunek niniejszy nie może być w całości lub w części przerysowany, uzupełniony lub odstąpiony komukolwiek, bez pisemnej zgody firmy projektowej