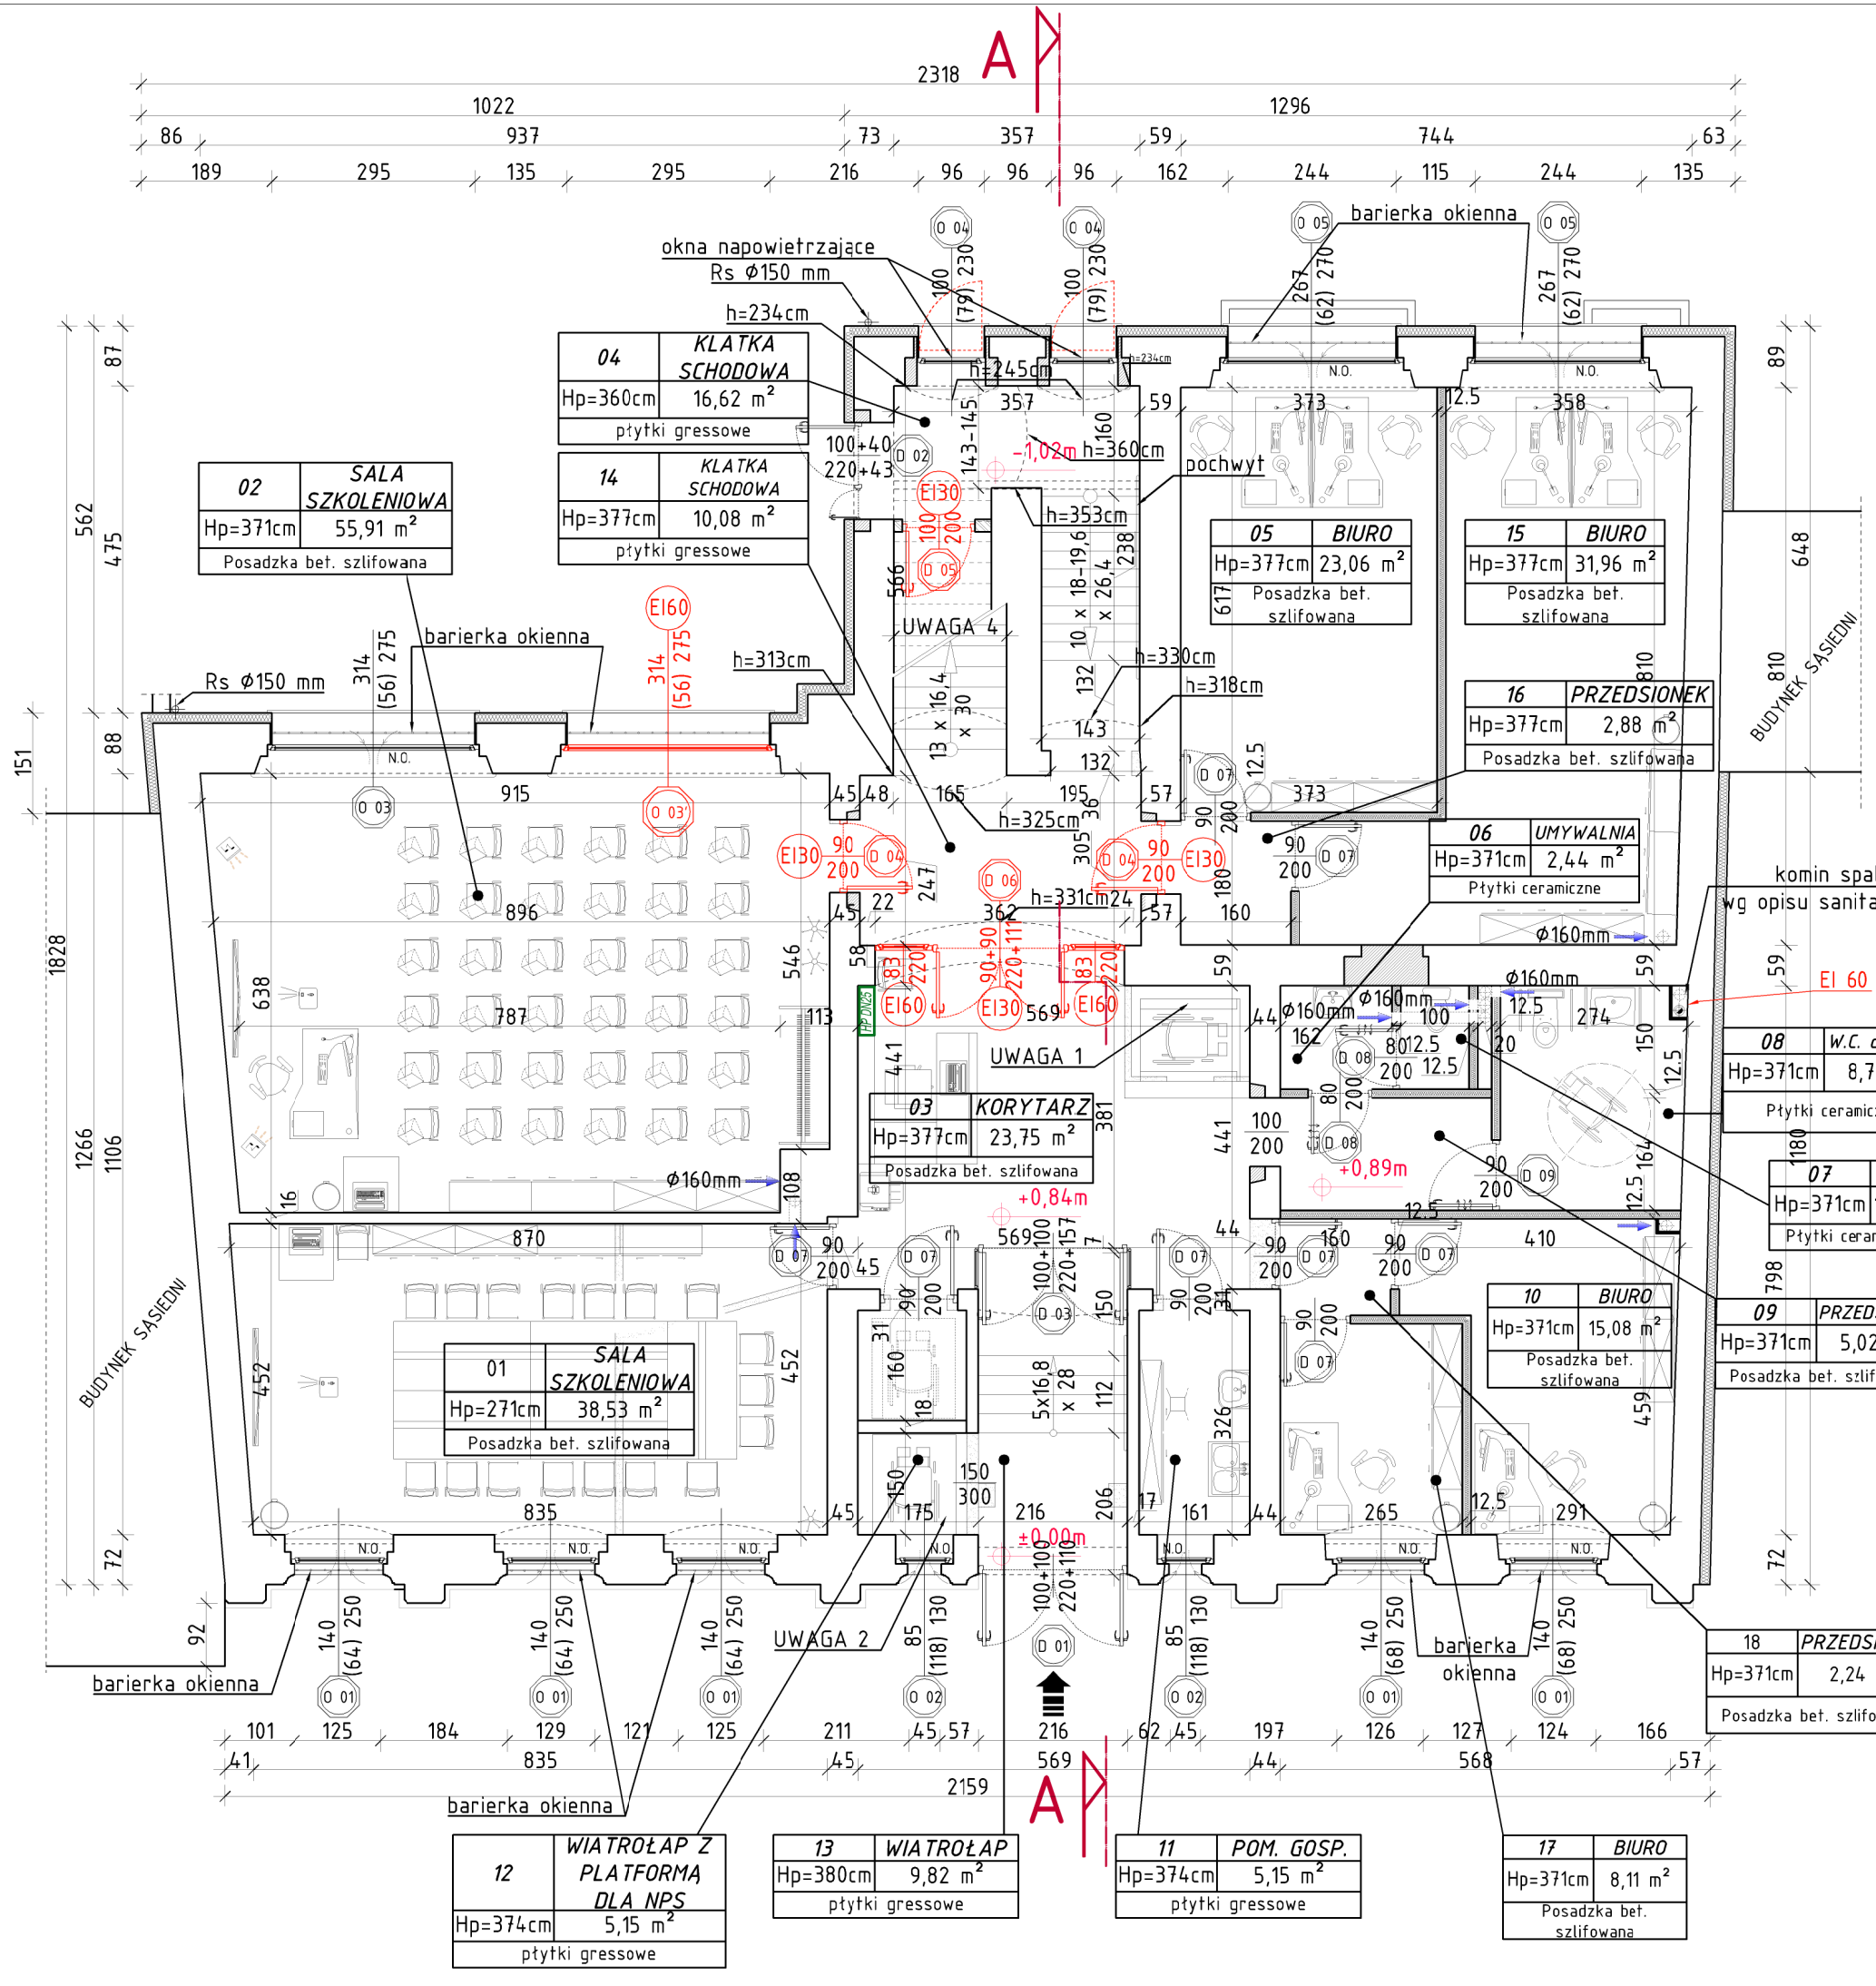

ZESTAWIENIE POWIERZCHNI – PARTER			
L.P.	Nazwa	Wykończenie	Pow. [m²]
01	Sala szkoleniowa	Posadzka bet. szlifowana	38,53
02	Sala szkoleniowa	Posadzka bet. szlifowana	55,91
03	Korytarz	Posadzka bet. szlifowana	23,75
04	Klatka schodowa	Płytki gressowe	16,62
05	Biuro	Posadzka bet. szlifowana	23,06
06	Umywalnia	Płytki ceramiczne	2,44
07	W.C.	Płytki ceramiczne	1,50
08	W.C. dla NPS	Płytki ceramiczne	8,79
09	Przedsionek	Posadzka bet. szlifowana	5,02
10	Biuro	Posadzka bet. szlifowana	15,08
11	Pom. gosp.	Płytki gressowe	5,15
12	Wiatrołap z platformą dla NPS	Płytki gressowe	5,15
13	Wiatrołap	Płytki gressowe	9,82
14	Klatka schodowa	Płytki gressowa	10,08
15	Biuro	Posadzka bet. szlifowana	31,96
16	Przedsionek	Posadzka bet. szlifowana	2,88
17	Biuro	Posadzka bet. szlifowana	8,11
18	Przedsionek	Posadzka bet. szlifowana	2,24
			266.09

LEGENDA	
OZNACZENIE	OPIS
	– istniejące ściany nośne i działowe
	– projektowane zamurowania z cegły pełnej
	– projektowane ścianki z bloczków gazobetonowych
	– projektowane ścianki z płyt GKF
	– projektowane wyburzenia
	– otwory wentylacyjne w drzwiach
	– wejście do budynku
HP DN25	– hydrant wewnętrzny
N.O.	– projektowane higrosterowane nawietrzaki okienne

UWAGi
1) Platforma pionowa dla osób niepełnosprawnych sterowana elektrycznie wg PW.
2) Platforma pionowa, podłogowa 940x1570x100 mm
3) Wszystkie wentylacje w łazienkach wyposażyć w wentylatory zintegrowane z oświetleniem łazienkowym.
4) Wymiar pomiędzy pochwytami – 145-148 cm.

Biuro Realizacji Inwestycji
inż. Sławomir Sobusiak
ul. Plac Zwycięstwa 6/1
58-330 Jedlina-Zdrój

Projektant:	mgr inż. arch. Agnieszka Kwaśniak	UAN.V-7342/6/3/80/92
Projektant:	inż. Sławomir Sobusiak	26/DOŚ/03

Data: 21.01.2019
Stadium: PW
Skala: 1:100
Nr rys.: 2

Temat:	Remont budynku przy ul. Młynarskiej 29 i jego adaptacja na cele ośrodka, "Ośrodek doskonalenia zawodowego – Wałbrzyski Inkubator Przedsiębiorczości", na terenie dz. nr ewid. 591/1 obr. 27 Śródmieście, zlokalizowanej w Wałbrzychu przy ul. Młynarskiej 29
Adres:	ul. Młynarska 29; działka nr ewid. 519/1 i 519/2; obr. 27 Śródmieście
Inwestor:	Gmina Wałbrzych Pl. Magistracki 1, 58-300 Wałbrzych
Tytuł rys.:	RZUT PARTERU – PROJEKT

Zastrzega się wszelkie prawa wynikające z Ustawy o prawie autorskim. Rysunek niniejszy nie może być w całości lub w części przerysowany, uzupełniony lub odstąpiony komukolwiek, bez pisemnej zgody firmy projektowej