

RZUT FRAGMENTU KONDYGNACJI
PIĘTRO III skala 1:100
SZKIC LOKALU MIESZKALNEGO NR 7
W BUDYNKU PRZY UL. RYNEK NR 4
W WAŁBRZYCHU

OPIS LOKALU

LOKAL MIESZKALNY POŁOŻONY NA III PIĘTRZE ,SKŁADA SIĘ Z :


1. PRZEDPOKÓJ	6,00 m ²
2. WC	0,82 m ²
3. POM.GOSP.	1,35 m ²
4. KUCHNIA	7,50 m ²
5. POKÓJ	28,46 m ²

POW. UŻYTKOWA LOKALU WYNOŚI 44,13 m²

Sprzedaż lokali w budynku rozpoczęto przed 1995 r. bez pom. przynależnych .

LOKAL WYPOSAŻONY JEST W INSTALACJE :
ELEKTRYCZNA , GAZOWA , WOD.-KAN. , MEDIA ODŁĄCZONE .
OGRZEWANIE PIECOWE - ODŁĄCZONE .

Wydzielony trwałymi ścianami w obrębie budynku lokal jest samodzielny w rozumieniu art. 2 ustawy z dnia 24.06.1994r. o własności lokali (tekst jednolity Dz.U. z 2020 r , poz.532 ze zmianami) i spełnia warunki techniczne jakimi winny odpowiadać pomieszczenia przeznaczone na stały pobyt ludzi / w zakresie obowiązującym w trakcie wznoszenia budynku /

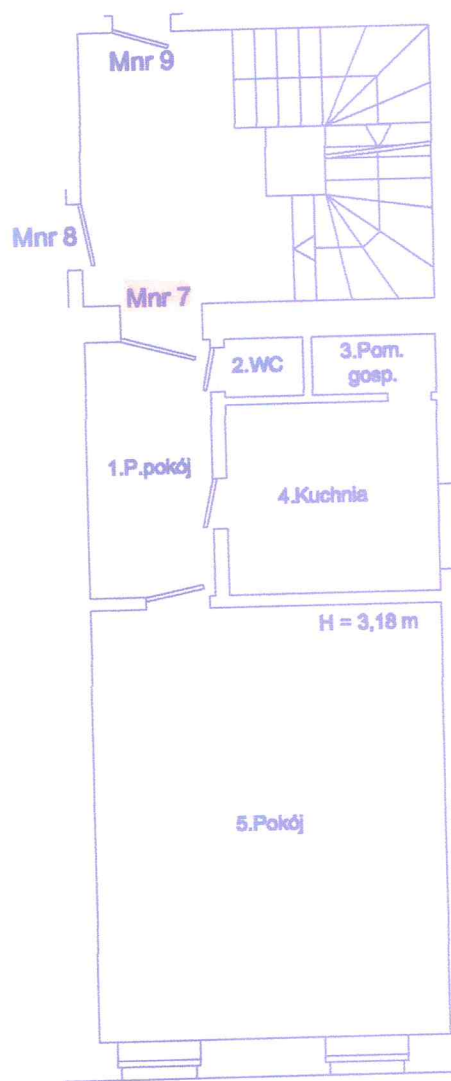

Załącznik do zaświadczenia

Mysior

MIECZYSLAW ROBYT
PECHNIK BUDOWLANY
Dz.U. z 5.11.ust. 1 pkt 1 prawa budow.
Nr ewid. uprawnień: 49/WW/71
tel: 74-843 20 83, 603 175 731
58-510 Szczawno-Zdrój, ul. Słoneczna 19

Wałbrzych lipiec 2020 r

Upoważnienia Prezydenta Miasta Wałbrzy
ARCHITEKT MIEJSKI
Lech Walusjak

Kierownik Biura Administracji
Architektoniczno-Budowlanej