


**SZKIC LOKALU NR 7 O PRZEZNACZENIU INNYM NIŻ MIESZKALNY NA RZUCIE
PODDASZA BUDYNKU USYTUOWANEGO W WAŁBRZYCHU PRZY UL. NOWOGRODZKIEJ NR 1**

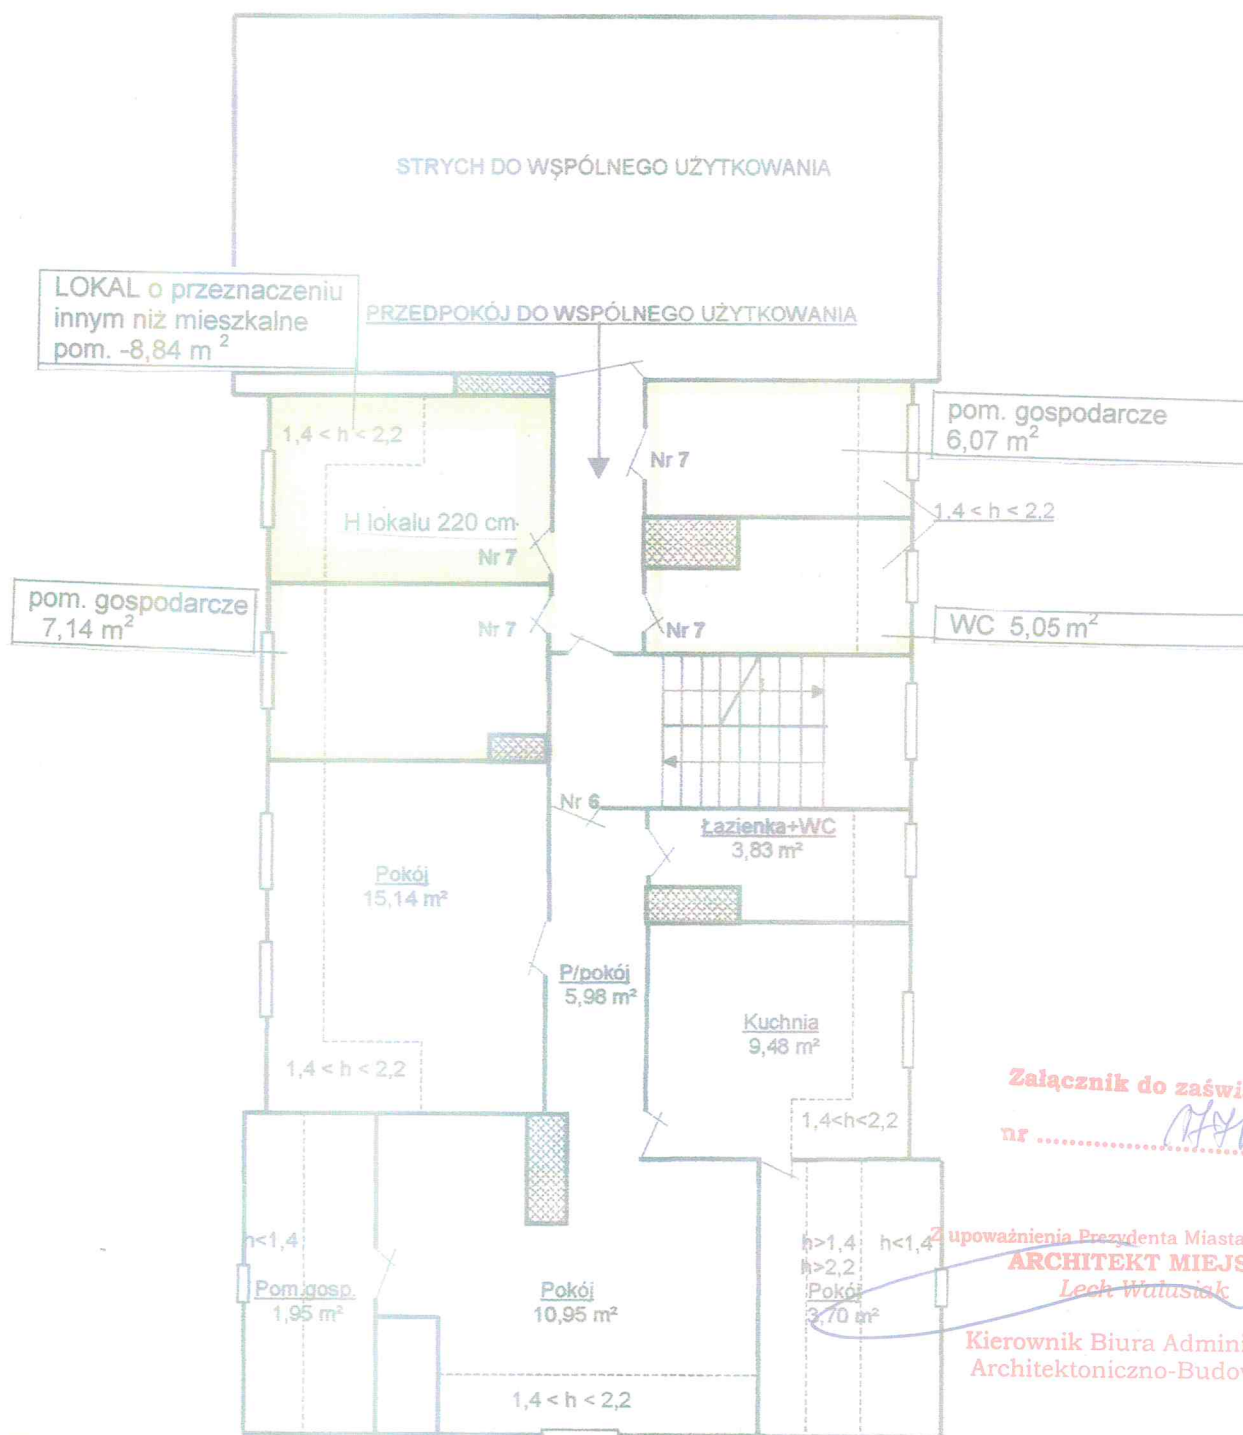

Załącznik do zaświadczenia
nr *Hykoso*

Z upoważnienia Prezydenta Miasta Wałbrzycha
ARCHITEKT MIEJSKI
Lech Walusiak

Kierownik Biura Administracji
Architektoniczno-Budowlanej

OPIS LOKALU

LOKAL POŁOŻONY NA PODDASZU, SKŁADA SIĘ Z:

1. Pokój 8,84 m

H=2,20 m

Do lokalu przynależy na poddaszu: pom.gosp.6,07 m², WC 5,05m²,
pom. gosp.7,14 m²

- Piwnica 1 1,75 m²

LOKAL WYPOSAŻONY JEST W INSTALACJE:

ELEKTRYCZNA, WOD.-KAN., - media odłączone, GRZEWANIE - piec węglowy kaflowy - odłączony. Stan techniczny lokalu - średni

LOKAL JEST WYDZIELONY TRWAŁYMI ŚCIANAMI I W ROZUMIENIU USTAWY

O WŁASNOŚCI LOKALI Z DNIA 24 CZERWCA 1994 r. (t.j. Dz.U z 2020 r. poz.532 ze zmianami)

STANOWI SAMODZIELNY LOKAL O PRZEZNACZENIU INNYM NIŻ MIESZKALNY.

Wałbrzych 23.07.2020 r.

ARCHITEKT
LECH WALUSIAK
ul. ...
nr ...
WAŁBRZYCH
ul. Długo nr 53/12