

**RZUT FRAGMENTU KONDYGNACJI
III PIĘTRO - PODDASZE skala 1:100
SZKIC LOKALU MIESZKALNEGO NR 6
W BUDYNKU RYNEK NR 2
W WAŁBRZYCHU**

OPIS LOKALU

LOKAL MIESZKALNY POŁOŻONY NA III PIĘTRZE

- PODDASZU SKŁADA SIĘ Z :

- | | |
|--------------|----------------------|
| 1. KUCHNIA | 16,52 m ² |
| 2. SPIŻARNIA | 8,03 m ² |
| 3. POKÓJ 2 | 18,50 m ² |

POW. UŻYTKOWA LOKALU WYNOSI 43,05 m²


WC wspólny na korytarzu .

Sprzedaż lokali w budynku rozpoczęto przed
1 stycznia 1995r. bez pom. przynależnych .

LOKAL WYPOSAŻONY JEST W INSTALACJE :

ELEKTRYCZNA , GAZOWA , WOD.-KAN. , MEDIA ODŁĄCZONE .
OGRZEWANIE - PIECOWE . ODŁĄCZONE .

Wydzielony trwałymi ścianami
w obrębie budynku lokal
jest samodzielny w rozumieniu
art. 2 ustawy z dnia 24.06.1994r.
o własności lokali
(tekst jednolity Dz.U. z 2020 r ,
poz.532 ze zmianami)
i spełnia warunki techniczne jakimi winny
odpowiadać pomieszczenia przeznaczone
na stały pobyt ludzi
/ w zakresie obowiązującym
w trakcie wznoszenia budynku /

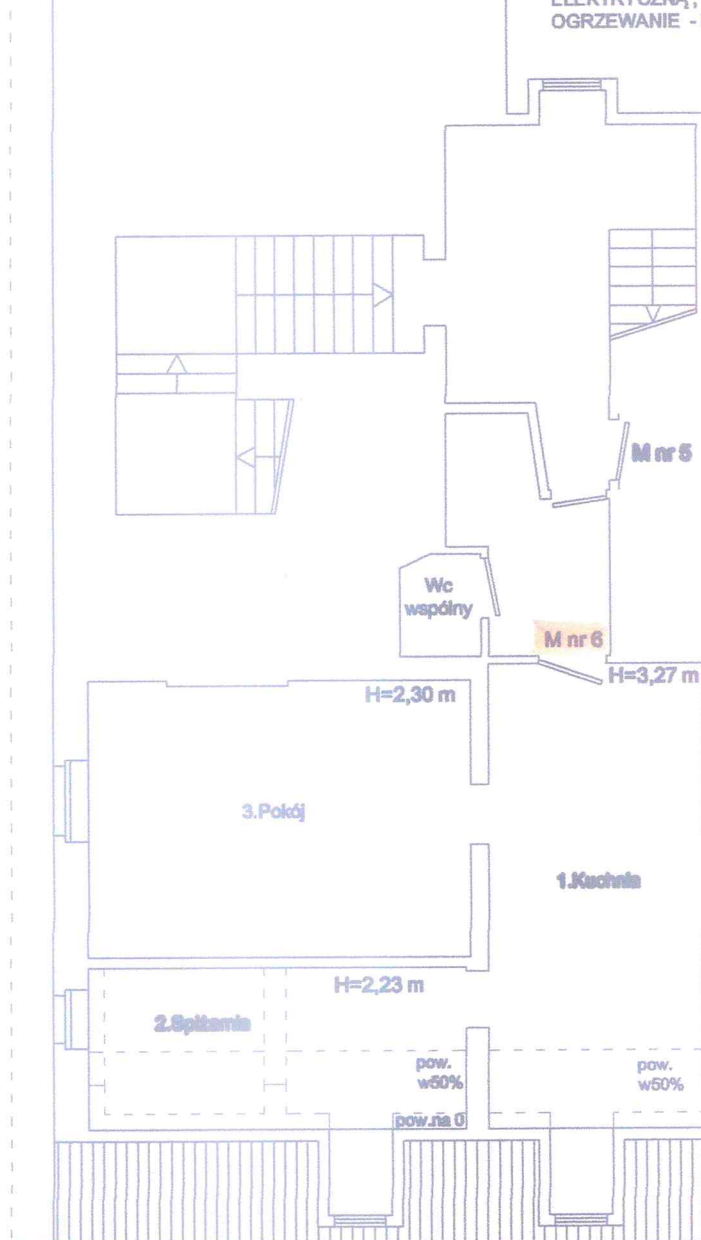

Wałbrzych lipiec 2020 r.

MIECZYSLAW KOHUT
TECHNIK BUDOWLANY
Dz. 11 ust. 1 pkt 1 prawa budowl.
Nr ewid. uprawnień: 49/Ww/71
tel. 74 843 20 83, 603 175 731
58-340 Siczawno-Zdrój, ul. Słoneczna 18

Z upoważnienia Prezydenta Miasta Wałbrzycha

ARCHITEKT MIĘDZYSKI

Lech Walusiak

Załącznik do zaświadczenia

nr

Kierownik Biura Administracji
Architektoniczno-Budowlanej