


**SZKIC LOKALU NR 7 O PRZEZNACZENIU INNYM NIŻ MIESZKALNY NA RZUCIE
PODDASZA BUDYNKU USYTUOWANEGO W WAŁBRZYCHU PRZY UL. NOWOGRODZKIEJ NR 1**

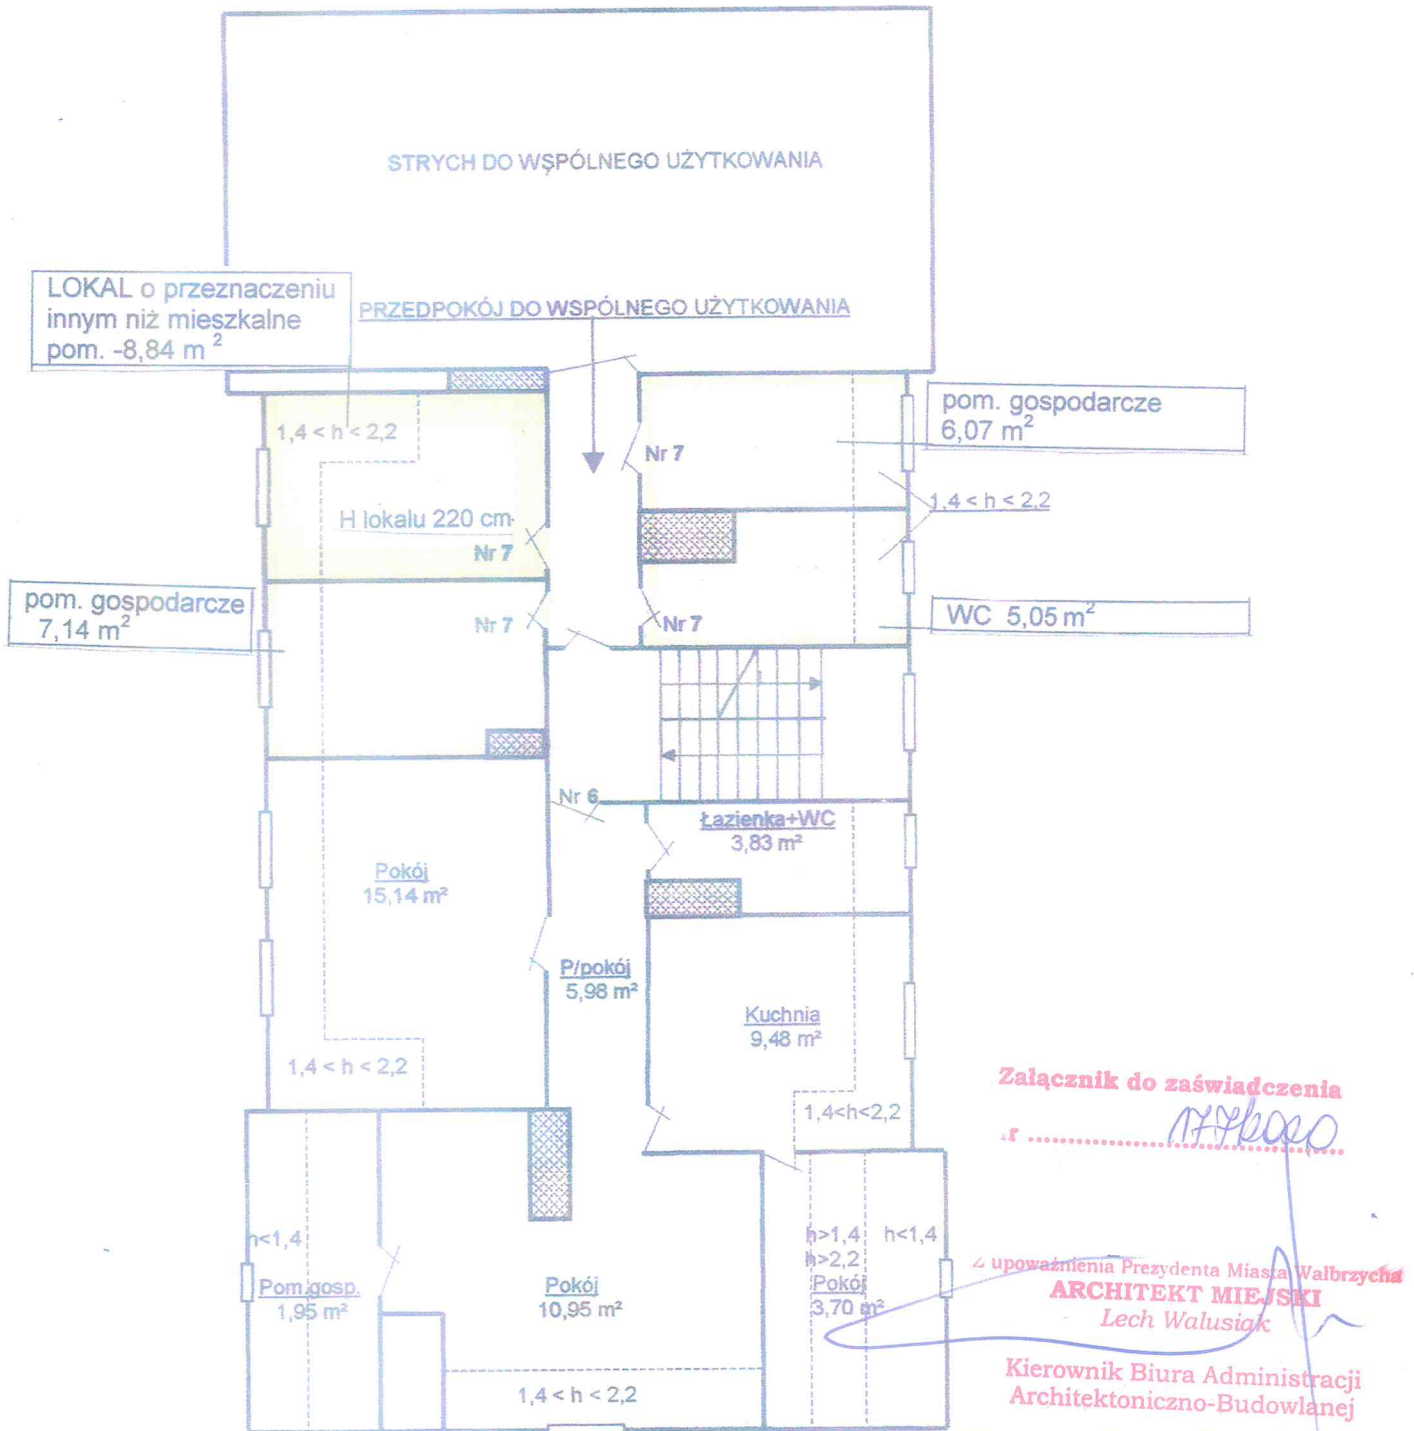

OPIS LOKALU

LOKAL POŁOŻONY NA PODDASZU, SKŁADA SIĘ Z :

1. Pokój 8,84 m²

H=2,20 m

Do lokalu przynależy na poddaszu: pom.gosp.6,07 m²,WC 5,05m²,

pom. gosp.7,14 m²

- Piwnica 1 1,75 m²

LOKAL WYPOSAŻONY JEST W INSTALACJE :

ELEKTRYCZNĄ, WOD.-KAN., - media odłączone, GRZEWANIE - piec węglowy kaflowy - odłączony. Stan techniczny lokalu - średni

LOKAL JEST WYDZIELONY TRWAŁYMI ŚCIANAMI I W ROZUMIENIU USTAWY

O WŁASNOŚCI LOKALI Z DNIA 24 CZERWCA 1994 r.(t.j. Dz.U z 2020 r. poz.532 ze zmianami)

STANOWI SAMODZIELNY LOKAL O PRZEZNACZENIU INNYM NIŻ MIESZKALNY.

Wałbrzych 23.07.2020 r.

MGR INŻ. ARCHITEKT
PODDANA WRÓŃSKA
ul. Powstańców 5 5 ust. 1
pł. 50-2000000
nr upraw. 496/Wv/73
WAŁBRZYCH
ul. Długości nr 53/12