


**RZUT FRAGMENTU KONDYGNACJI - IV PIĘTRO (Poddasze)
SZKIC LOKALU MIESZKALNEGO NR 17
W BUDYNKU PRZY UL. GUGLIELMO MARCONIEGO NR 5
W WALBRZYCHU**

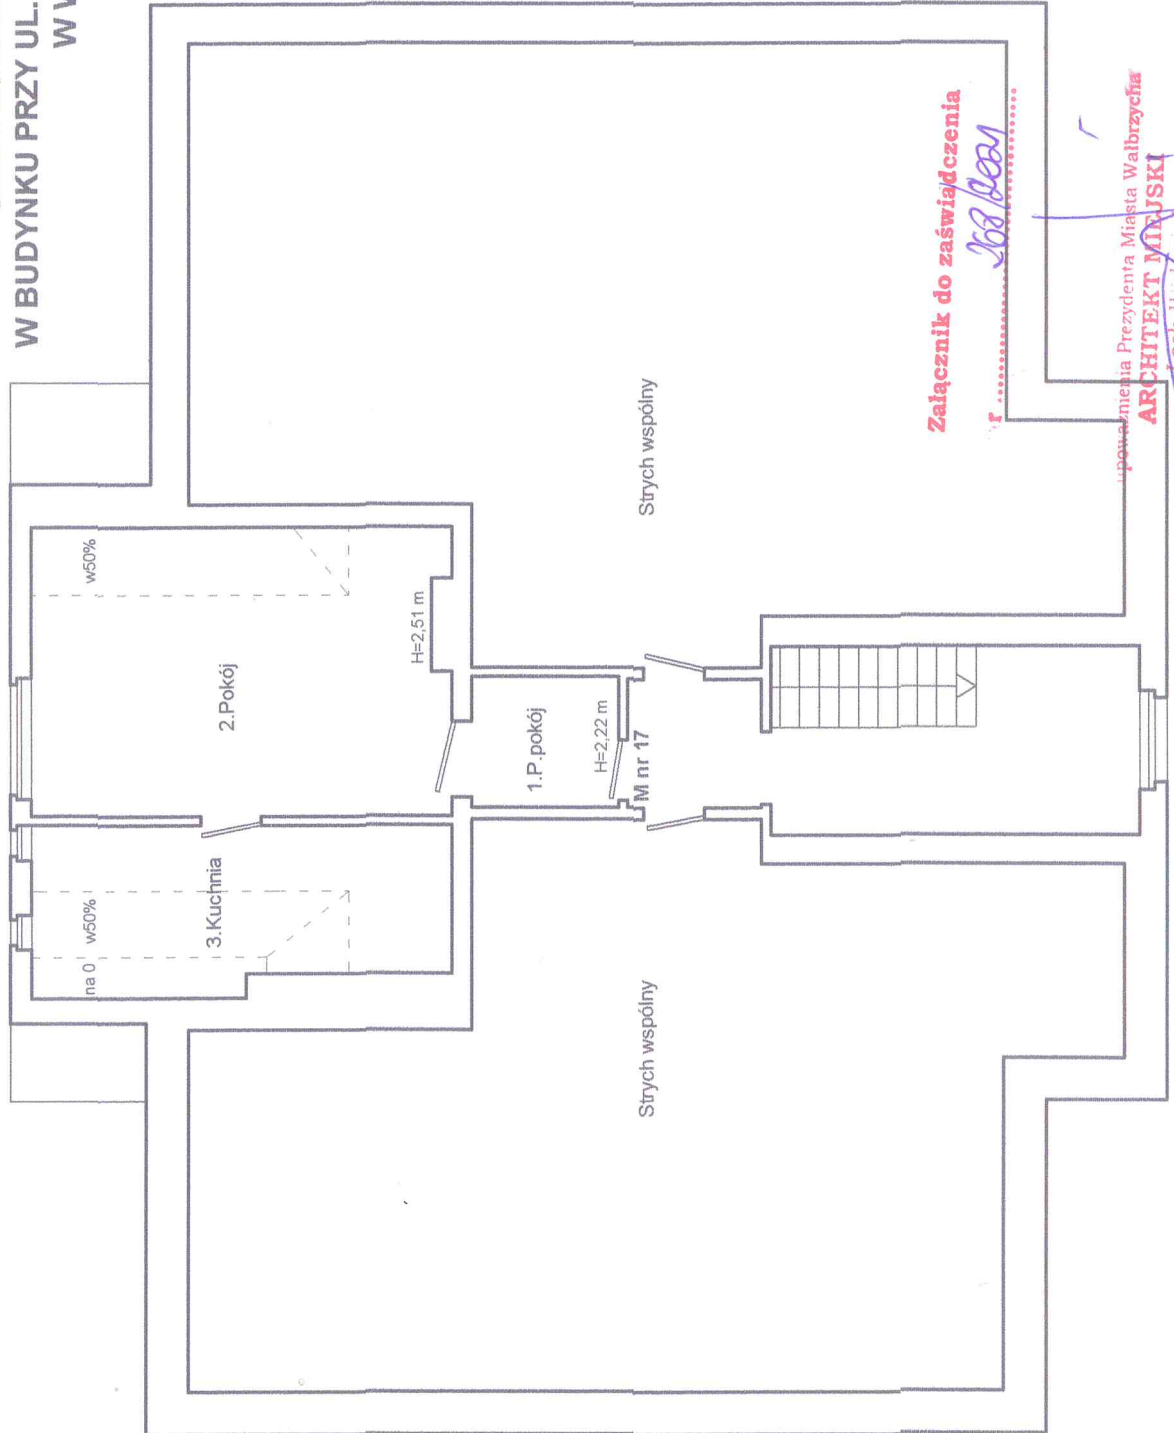

OPIS LOKALU

LOKAL MIESZKALNY POŁOŻONY NA
IV PIĘTRZE - (Poddaszu) SKŁADA SIĘ Z :

1. PRZEDPOKÓJ 3,37 m²
2. POKÓJ 17,70 m²
3. KUCHNIA 8,69 m²

POW. UŻYTKOWA LOKALU WYNOSI 29,76 m²

WC wspólny na korytarzu na półpiętrze .

Do lokalu przynależy :

Piwnica 2,00 m²

LOKAL WYPOSAŻONY JEST W INSTALACJE :
ELEKTRYCZNA , WOD.-KAN. , GAZOWĄ - POZA LOKALEM .
OGRZEWANIE - PIECOWE .
MEDIA ODŁĄCZONE .

Wydzielony trwałąmi ścianami w obrębie budynku
lokal jest samodzielny w rozumieniu
art. 2 ustawy z dnia 24.06.1994r.

o własności lokali (tekst jednolity Dz.U. z 2021 r,
poz. 1048) i spełnia warunki techniczne
jakimi winny odpowiadać pomieszczenia
przeznaczone na stały pobyt ludzi
/ w zakresie obowiązującym
w trakcie wznoszenia budynku /

Walbrzych wrzesień , 2021 r.

MIECZYSLAW KOHUT
TECHNIK BUDOWLANY
Upr. 2 5 41 ust. 1 pkt 1 prawa budow.
Nr ewid. uprawnień: 49/Ww/71
tel. 74 843 20 83, 603 175 731
58-310 Szczawno-Zdrój, ul. Stoneczna 19

Urząd Miejski
Miejscowości Prezydenta Miasta Walbrzyska
ARCHITEKT MIEJSKI
Lech Walisław

Kierownik Biura Administracji
Architektoniczno-Budowlanej