


Walbrzych, ul. Niepodległości 149
RZUT PARTERU BUDYNKU
 WYSOKOŚĆ POMIESZCZEN 285cm

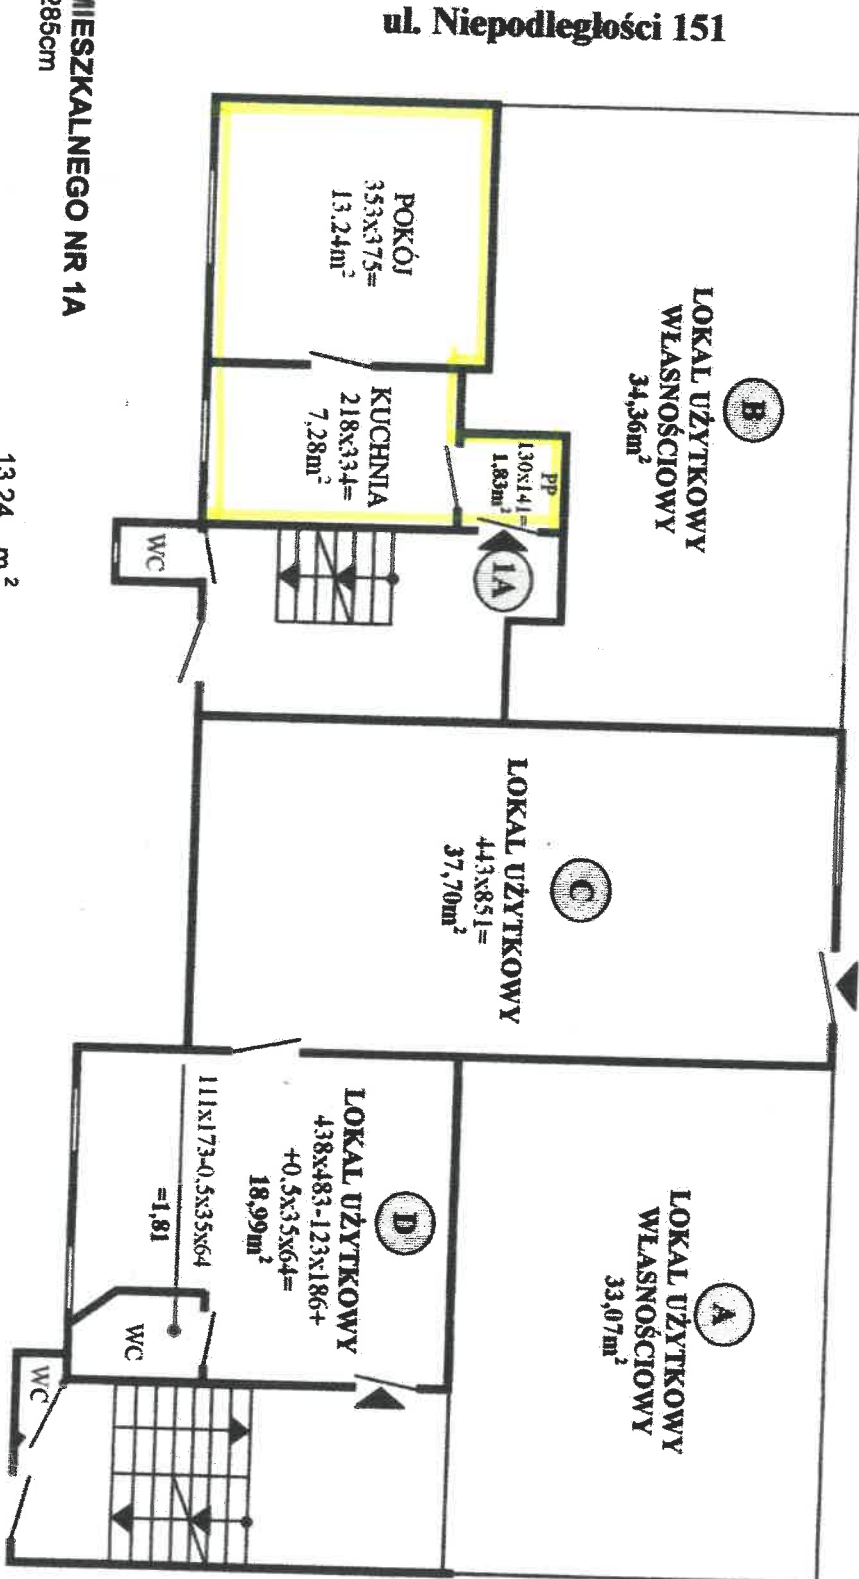

ul. Niepodległości 151

SZKIC LOKALU MIESZKALNEGO NR 1A
OPIS LOKALU: h - 285cm

Pokój	13,24	m ²
Kuchnia	7,28	m ²
Przedpokój	1,83	m ²
razem powierzchnia użytkowa :	22,35	m ²

Lokal wyposażony w instalację wodociągową, kanalizacyjną, elektryczną, gazową, Ogrzewanie CO, piec na węgiel w kuchni. Media odłączone, WC wspólne na parterze. Stan techniczny lokalu średni.

Lokal posiada pomieszczenie przynależne w piwnicy o pow. 1,53 m²
LOKAL MIESZKALNY JEST WYDZIELONY TRWAŁYMI ŚCIANAMI I W ROZUMIENIU USTAWY O WŁASNOŚCI LOKALIZ DZIA 24 CZERWCA 1994 r. (Dz. U. z 2021r. poz. 1048) STANOWI SAMODZIELNY LOKAL MIESZKALNY.
 Walbrzych 05.01.2022r.

Załącznik do zaświadczenia nr.....

Walbrzych, ul. Niepodległości 149-151
RZUT PARTERU BUDYNKU

opowiadania Prezydenta Miasta Walbrzycha
ARCHITEKT MIĘDZYSKI
 Łechn Walusiak
 kierownik Biura Administracji
 Architektoniczno-Budowlanej

MAGN. Z. ARCHITEKT
 ul. ...
 pkt. 1 Przewodniczącego
 nr uprawn. 496/Ww/73
W A Ł B R Z Y C H
 ul. Długo nr 53/12