


**SZKIC LOKALU MIESZKALNEGO NR 6
NA RZUCIE I PIĘTRZE BUDYNKU ZLOKALIZOWANEGO
W WAŁBRZYCHU PRZY UL. GEN. JÓZEFA PIŁSUDSKIEGO NR 29**

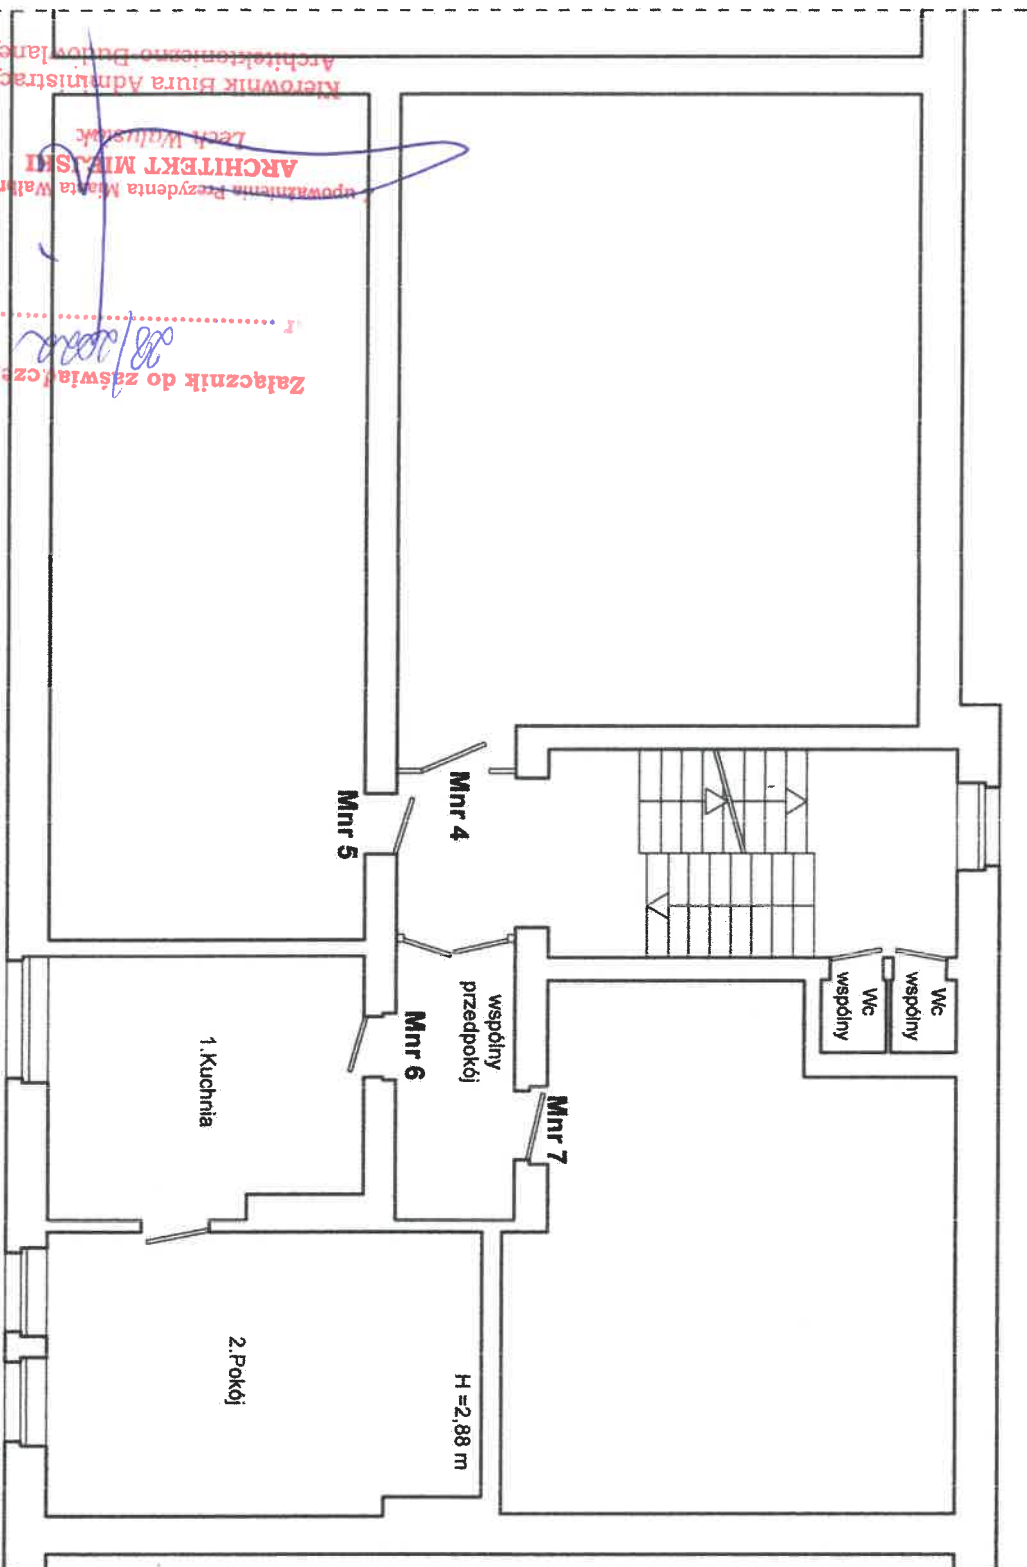

OPIS LOKALU

LOKAL MIESZKALNY POŁOŻONY
NA I PIĘTRZE, SKŁADA SIĘ Z :

- | | |
|------------|----------------------|
| 1. KUCHNIA | 14,11 m ² |
| 2. POKÓJ | 21,36 m ² |

POW. UŻYTKOWA LOKALU WYNOŚI 35,47 m²

Do lokalu przynależą:

- | | |
|-----------|---------------------|
| Piwnica 1 | 0,91 m ² |
| Piwnica 2 | 0,99 m ² |

Pow. pom. przynależnych 1,90 m²

WC wspólny na piętrze .

LOKAL WPROSZONY JEST W INSTALACJE:
ELEKTRYCZNA, GAZOWA, WOD.-KAN. MEDIA ODLĄCZONE.
OGRZEWANIE - PIECOWE.

LOKAL MIESZKALNY JEST WYDZIELONY
TRWAŁYMI ŚCIANAMI I W ROZUMIENIU
USTAWY O WŁASNOŚCI LOKALI
Z DNIA 24 CZERWCA 1994 r.
(t.j. Dz. U. z 2021 r. poz. 1048)
STANOWI SAMODZIELNY LOKAL MIESZKALNY

WAŁBRZYCH 03.01.2022 r.

MGR INŻ. ARCHITEKT

BOŻENA WROŃSKA

ul. Długości 5, ul. I

PKI 1 Przewo. Budowlano-Inst.

nr licencji: 456/W/19.135

W S T D R Z Y C H

ul. Długości nr 55/12

Załącznik do zaświadczenia
Lech Waluszek
Kierownik Biura Administracji
ARCHITEKT MIEJSKI
Urząd Miejski w Wałbrzychu