


RZUT I PIĘTRA
SZKIC LOKALU MIESZKALNEGO NR 5
W BUDYNKU PRZY UL. ELIZY ORZESZKOWEJ NR 6
W WAŁBRZYCHU

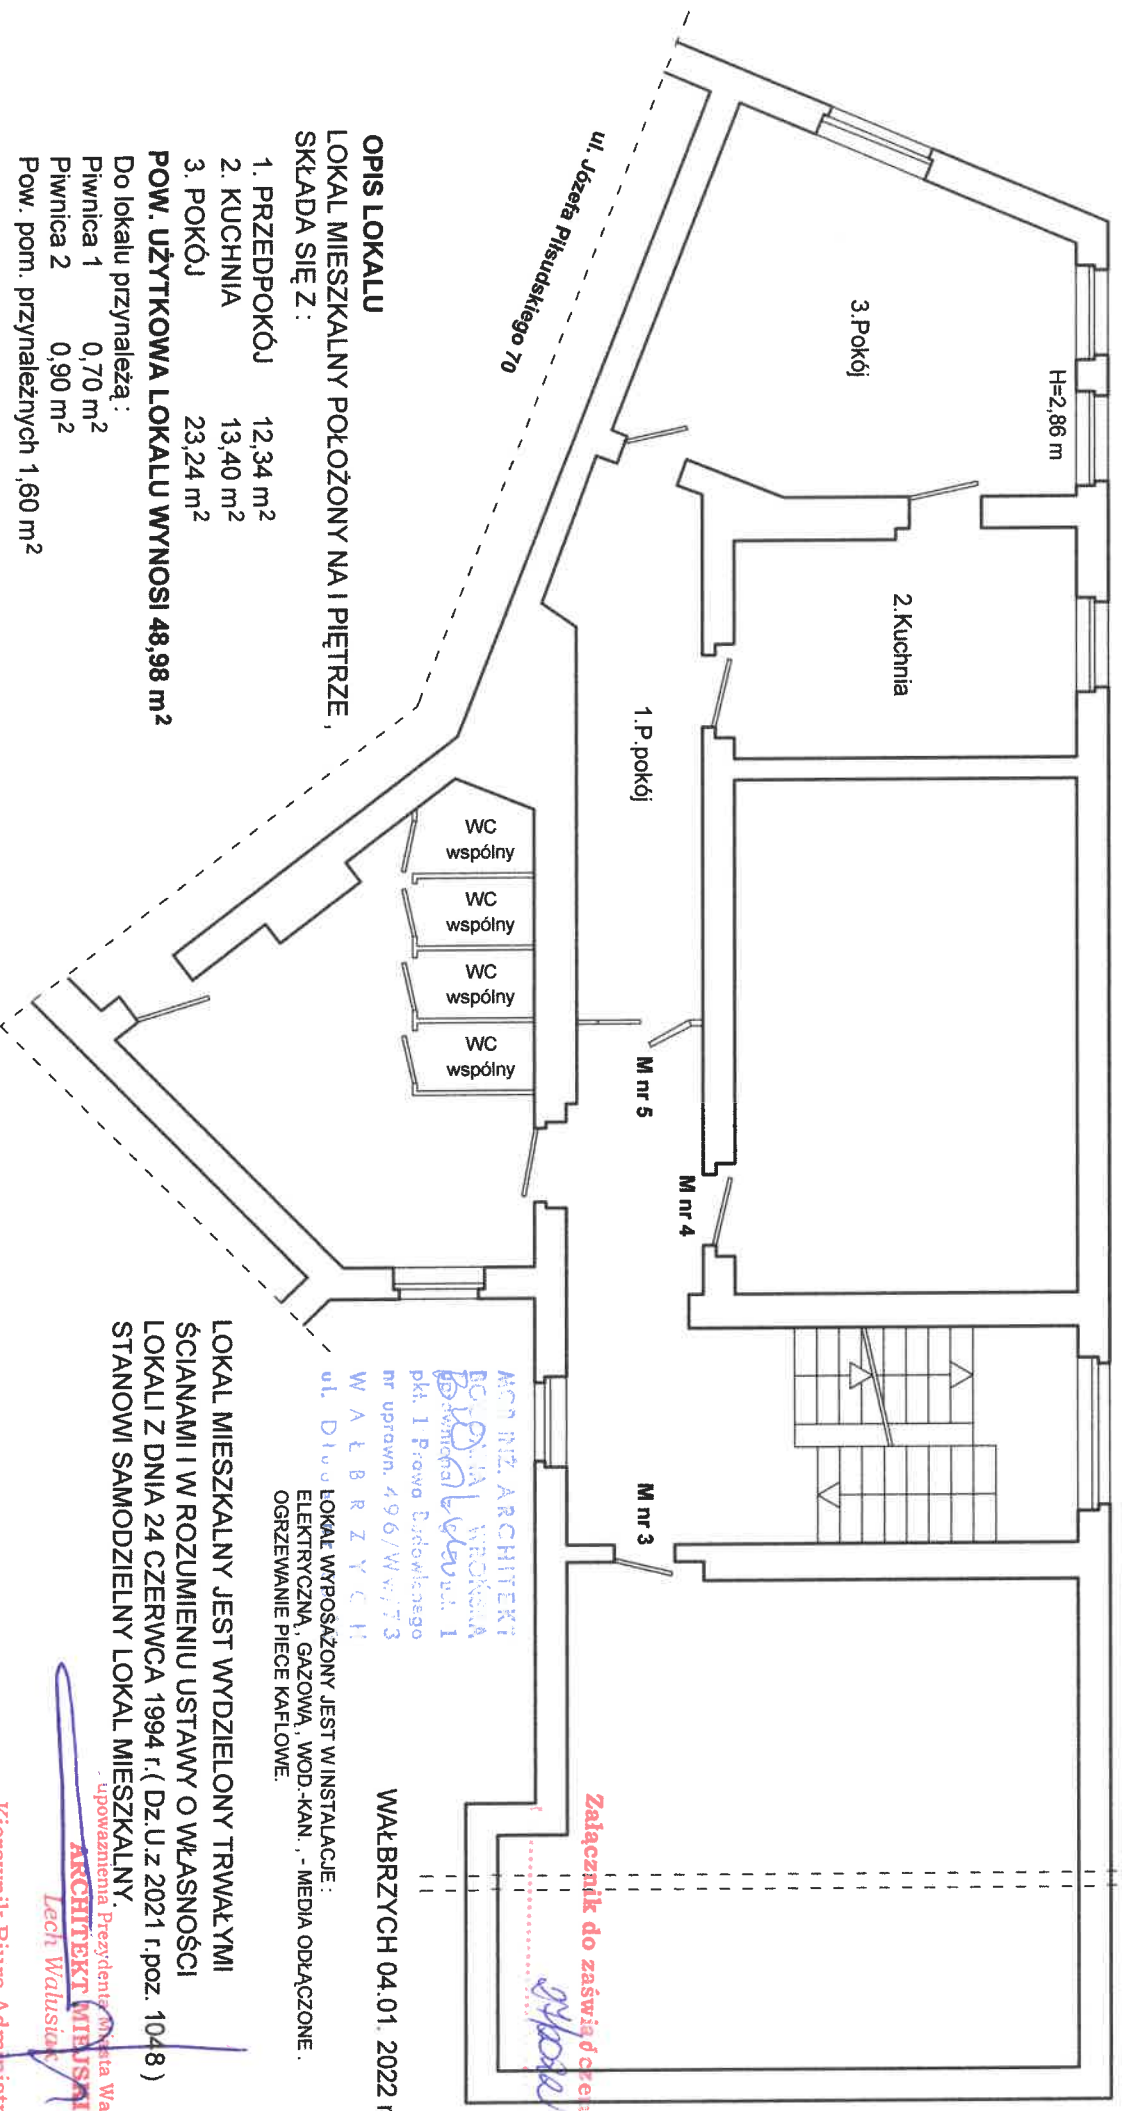

OPIS LOKALU

LOKAL MIESZKALNY POŁOŻONY NA I PIĘTRZE,
SKŁADA SIĘ Z :

1. PRZEDPOKÓJ 12,34 m²
2. KUCHNIA 13,40 m²
3. POKÓJ 23,24 m²

POW. UŻYTKOWA LOKALU WYNOŚI 48,98 m²

Do lokalu przynależą :

- Piwnica 1 0,70 m²
- Piwnica 2 0,90 m²
- Pow. pom. przynależnych 1,60 m²

WC wspólny na korytarzu w bud. Piłsudskiego 70

AGD INŻ. ARCHITEKT
BOŻENA WROŃSKA
Bożena Wrońska
 ul. 1 Prawo Budowlanego
 nr uprawn. 496/Ww/13
WAŁBRZYCH
 ul. Długołokalska 1

WAŁBRZYCH 04.01. 2022 r.

Załącznik do zaświadczenia

LOKAL WYPOSAŻONY JEST W INSTALACJE :
 ELEKTRYCZNA, GAZOWA, WOD.-KAN. , - MEDIA ODŁĄCZONE.
 OGRZEWANIE PIECE KAFLOWE.

LOKAL MIESZKALNY JEST WYDZIELONY TRWAŁYMI
 ŚCIANAMI I W ROZUMIENIU USTAWY O WŁASNOŚCI
 LOKALI Z DNIA 24 CZERWCA 1994 r. (Dz.U z 2021 r.poz. 1048)
 STANOWI SAMODZIELNY LOKAL MIESZKALNY.

upoważnienia Prezydenta Miasta Wałbrzycha
ARCHITEKT MIĘDZAI
Lech Walusiak
 Kierownik Biura Administracji
 Architektoniczno-Budowlanej