


Wałbrzych
ul. Kamieniecka 6 – I PIĘTRO
Skala 1 : 100

ul. Kamieniecka

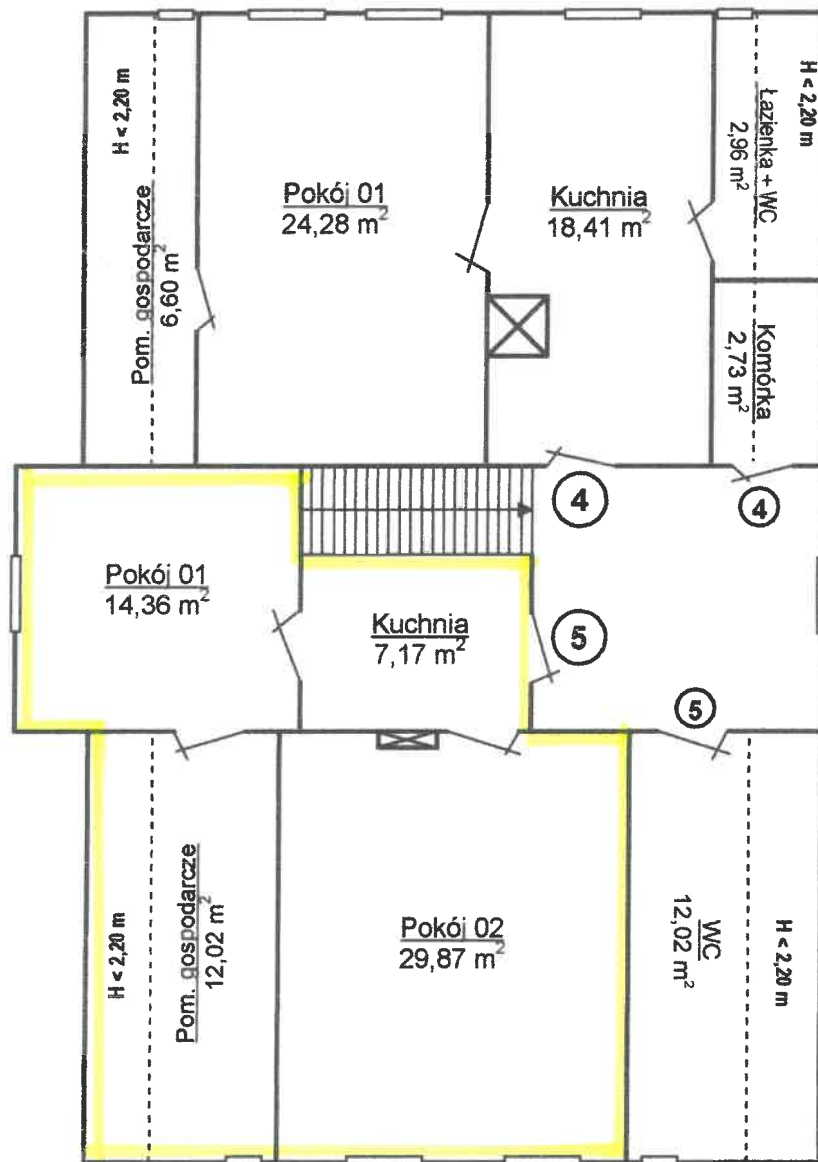

Załącznik do zaświadczenia
nr
15.12.2022

7 upoważnienia Prezydenta Miasta Wałbrzycha
ARCHITEKT MIŁOŚĆ
Lech Wałbrzych

Kierownik Biura Administracji
Architektoniczno-Budowlanej

SZKIC LOKALU MIESZKALNEGO NR 5
ZLOKALIZOWANEGO NA RZUCIE I PIĘTRA BUDYNKU USYTUOWANEGO
W WAŁBRZYCHU PRZY ULICY KAMIENIECKIEJ NR 6

OPIS LOKALU: h – 250- 247 cm

Pokój 01	14,36	m ²
Pokój 02	29,87	m ²
Kuchnia	7,17	m ²
Pom.gospodarcze	12,02	m ²
razem powierzchnia użytkowa :	63,42	m ²

MGR INŻ. ARCHITEKT
BOGDANA WRÓŃSKA
uprawniona do 05 ust. 1
pkt. 1 Prawa Budowlanego
nr uprawn. 496/W w/73
WAŁBRZYCH
ul. Długo nr 53/12

Lokal wyposażony w instalację wodociagową, kanalizacyjną, elektryczną, gazową.
Ogrzewanie piecami opalonymi węglem. Media odłączone. WC przynależne na 1 piętrze o pow.12,02 m².

Stan techniczny lokalu średni .

Lokal posiada 2 pomieszczenia przynależne w piwnicy o pow.3,58 m² oraz o pow.2,45 m²

LOKAL MIESZKALNY JEST WYDZIELONY TRWAŁYMI ŚCIANAMI I W ROZUMIENIU
USTAWY O WŁASNOŚCI LOKALI Z DNIA 24 CZERWCA 1994 r. (DZ. U. z 2021r. poz. 1048)
STANOWI SAMODZIELNY LOKAL MIESZKALNY.

Wałbrzych 04. 01. 2022r.