


RZUT I PIĘTRA
SZKIC LOKALU MIESZKALNEGO NR 5
W BUDYNKU PRZY UL. ELIZY ORZESZKOWEJ NR 6
W WAŁBRZYCHU

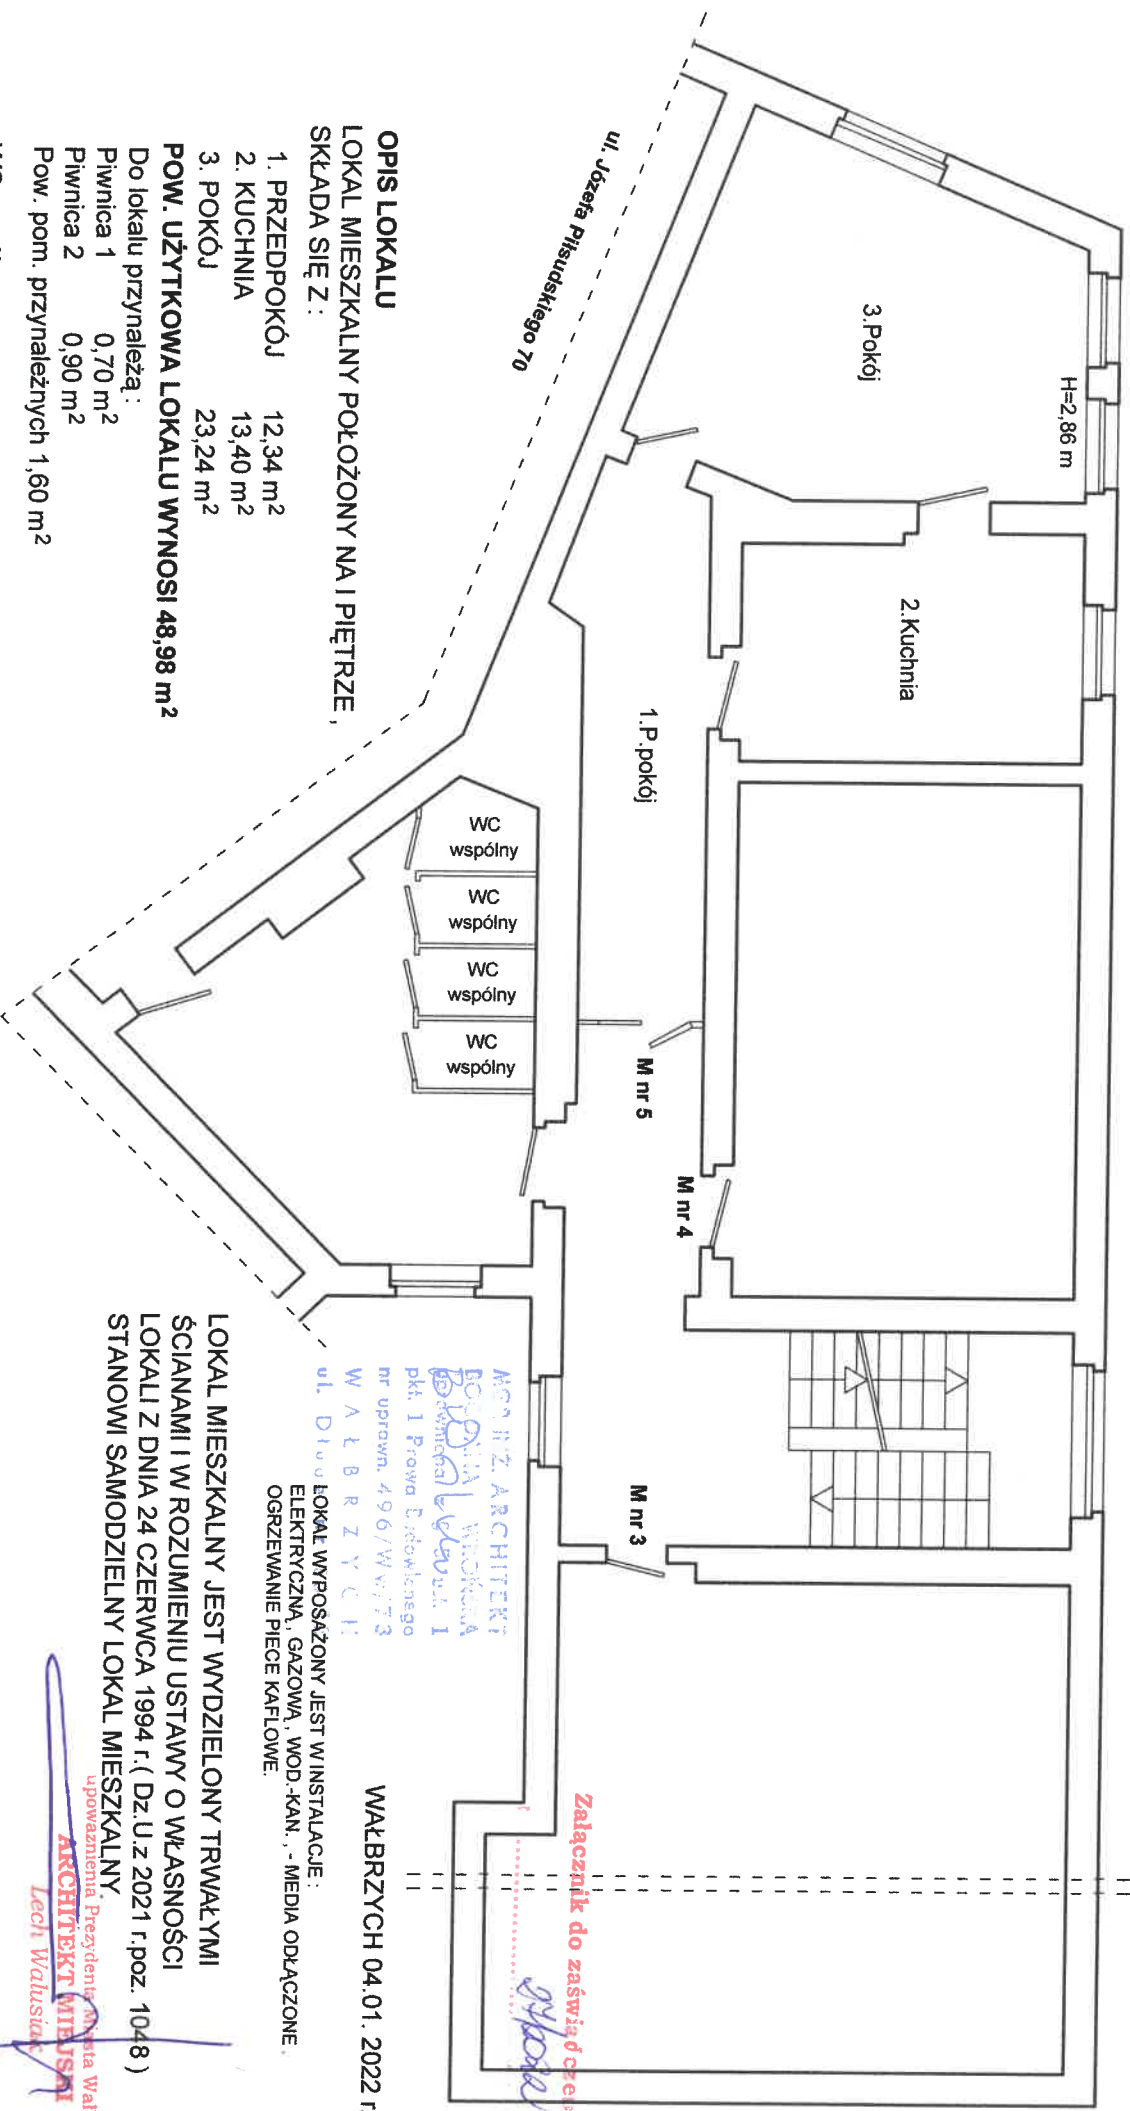

AGENCIJA ARCHITEKT
BOBINA WROCLAW
ul. Piłsudskiego 1
nr upraw. 496/WV/73
WAŁBRZYCH

WAŁBRZYCH 04.01. 2022 r.

Załącznik do zaświadczenia
głównego

LOKAL WYPOSAŻONY JEST W INSTALACJE:
ELEKTRYCZNA, GAZOWA, WOD.-KAN., - MEDIA ODŁĄCZONE,
OGRZEWANIE PIECE KAFLOWE.

LOKAL MIESZKALNY JEST WYDZIELONY TRWAŁYMI
ŚCIANAMI I W ROZUMIENIU USTAWY O WŁASNOŚCI
LOKALI Z DNIA 24 CZERWCA 1994 r. (Dz.U.z 2021 r.poz. 1048)
STANOWI SAMODZIELNY LOKAL MIESZKALNY

upoważnienie Prezydenta Miasta Wałbrzycha
ARCHITEKT MIEJSKI
Lech Walusiak

WC wspólny na korytarzu w bud. Piłsudskiego 70

- OPIS LOKALU**
LOKAL MIESZKALNY POŁOŻONY NA I PIĘTRZE,
SKŁADA SIĘ Z :
1. PRZEDPOKÓJ 12,34 m²
 2. KUCHNIA 13,40 m²
 3. POKÓJ 23,24 m²
- POW. UŻYTKOWA LOKALU WYNOŚI 48,98 m²**
- Do lokalu przynależą:
Płownica 1 0,70 m²
Płownica 2 0,90 m²
Pow. pom. przynależnych 1,60 m²

Kierownik Biura Administracji