


Wałbrzych  
ul. Kamieniecka 6 – I PIĘTRO

Skala 1 : 100

ul. Kamieniecka

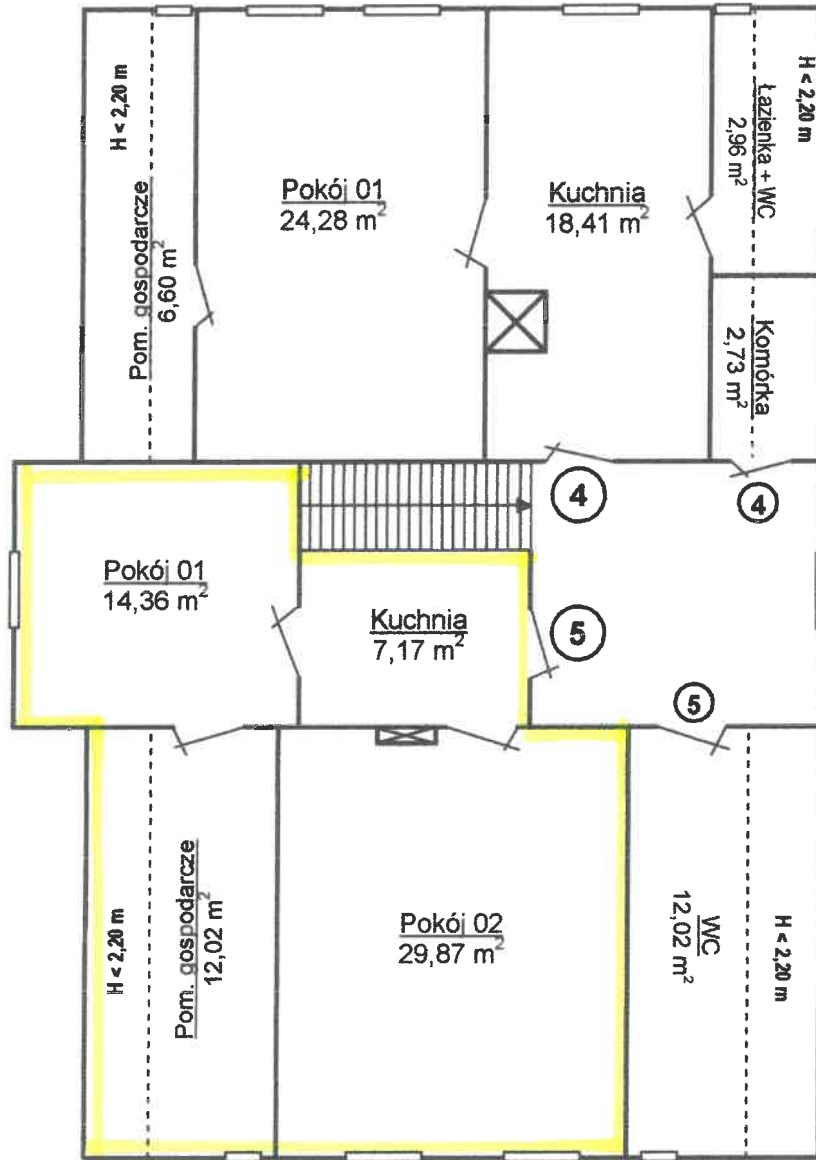

Załącznik do zaświadczenia  
25/2022  
if .....

upoważnienia Prezydenta Miasta Wałbrzycha  
ARCHITEKT MIŁOSZ  
Lech Wałbrzych

Kierownik Biura Administracji  
Architektoniczno-Budowlanej

**SZKIC LOKALU MIESZKALNEGO NR 5**  
ZLOKALIZOWANEGO NA RZUCIE I PIĘTRA BUDYNKU USYTUOWANEGO  
W WAŁBRZYCHU PRZY ULICY KAMIENIECKIEJ NR 6

**OPIS LOKALU:** h – 250- 247 cm

Pokój 01	14,36	m <sup>2</sup>
Pokój 02	29,87	m <sup>2</sup>
Kuchnia	7,17	m <sup>2</sup>
Pom.gospodarcze	12,02	m <sup>2</sup>
razem powierzchnia użytkowa :	63,42	m <sup>2</sup>

Lokal wyposażony w instalację wodociagową, kanalizacyjną, elektryczną, gazową.  
Ogrzewanie piecami opalonymi węglem. Media odłączone. WC przynależne na 1 piętrze o pow.12,02 m<sup>2</sup>.

Stan techniczny lokalu średni .

Lokal posiada 2 pomieszczenia przynależne w piwnicy o pow.3,58 m<sup>2</sup> oraz o pow.2,45 m<sup>2</sup>

LOKAL MIESZKALNY JEST WYDZIELONY TRWAŁYMI ŚCIANAMI I W ROZUMIENIU  
USTAWY O WŁASNOŚCI LOKALI Z DNIA 24 CZERWCA 1994 r. (DZ. U. z 2021r. poz. 1048)  
STANOWI SAMODZIELNY LOKAL MIESZKALNY.

Wałbrzych 04. 01. 2022r.

MGR INZ. ARCHITEKT  
BOGDANA WRÓŃSKA  
upoważniona do 6/5 ust. 1  
pkt. 1 Prawa Budowlanego  
nr uprawn. 496/W w/73  
W A Ł B R Z Y C H  
ul. Długos nr 53/12