


# MIASTO WAŁBRZYCH

## MIEJSCOWY PLAN ZAGOSPODAROWANIA PRZESTRZENNEGO OBSZARU POŁOŻONEGO W REJONIE ULIC MAZOWIECKIEJ - BOLESŁAWA CHROBREGO - PIOTRA WYSOCKIEGO W WAŁBRZYCHU

### RYSUNEK PLANU MIEJSCOWEGO

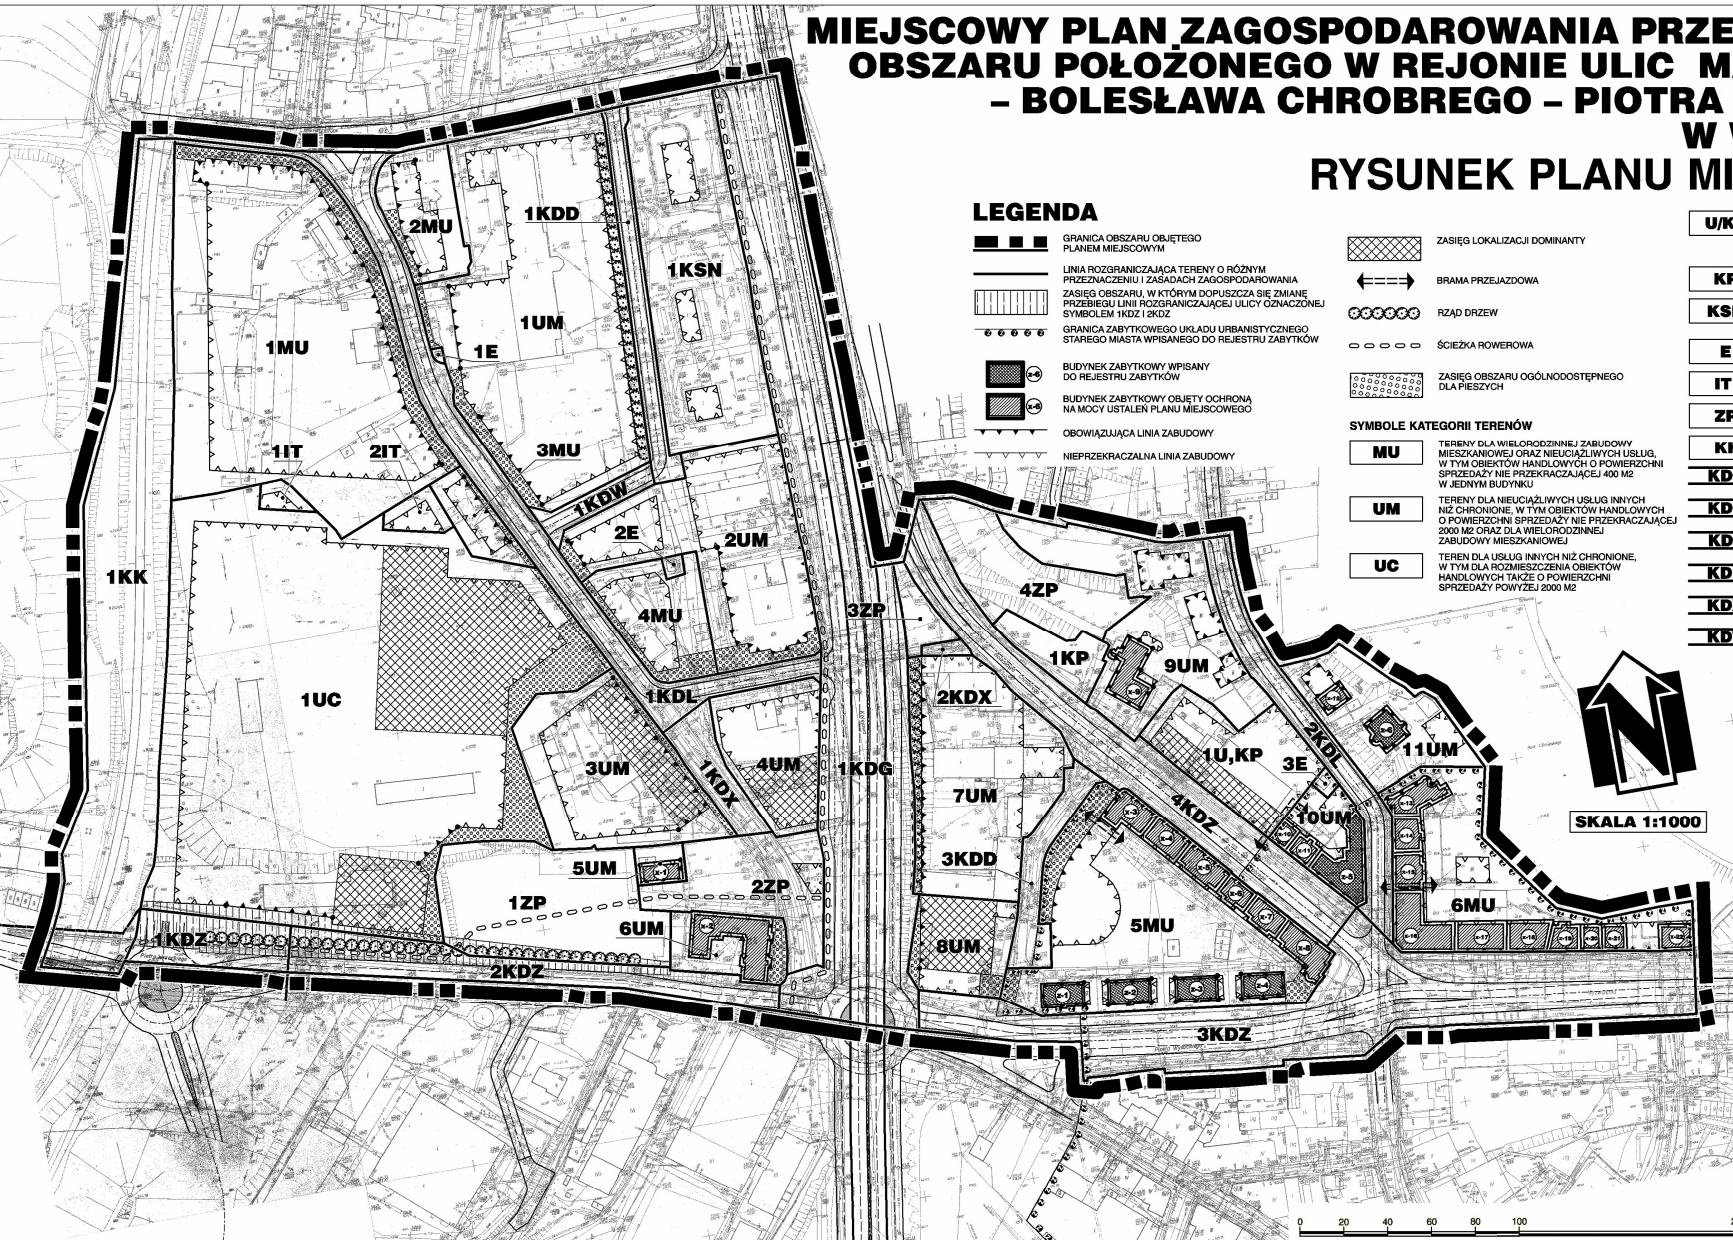

#### LEGENDA

- GRANICA OBSZARU OBJĘTEGO PLANEM MIEJSCOWYM
- LINIA ROZGRANICZAJĄCA TERENY O RÓŻNYM PRZEZNACZENIU I ZASADACH ZAGOSPODAROWANIA ZASIEGU OBSZARU, W KTÓRYM DOPUSZCZA SIĘ ZMIANIE PRZEBIEGU LINII ROZGRANICZAJĄCEJ ULICY OZNACZONEJ SYMBIEM 1KDY I 2KDY
- GRANICA ZABYTOWEGO UKŁADU URBANISTYCZNEGO STAREGO MIASTA WPISANEGO DO REJESTRU ZABYTKÓW
- BUDYNEK ZABYTKOWY WPISANY DO REJESTRU ZABYTKÓW
- BUDYNEK ZABYTKOWY OBJĘTY OCHRONĄ NA MOCY USTALEN PLANU MIEJSCOWEGO
- OBOWIĄZUJĄCA LINIA ZABUDOWY
- NIEPRZEKAZALNA LINIA ZABUDOWY

- ZASIEG LOKALIZACJI DOMINANTY
- BRAMA PRZEJAZDOWA
- RZĄD DRZEW
- ŚCIEŻKA ROWEROWA
- ZASIEG OBSZARU OGÓLNOODSTĘPNEGO DLA PIESZYCH


#### SYMBOLE KATEGORII TERENÓW

- MU** TERENY DLA WIELORODZINNEJ ZABUDOWY MIESZKANIOWEJ ORAZ NIEUZIĘLIWYCH USŁUG, W TYM OBIEKTÓW HANDLOWYCH O POWIERZCHNI SPRZEDAŻY NIE PRZEKRACZAJĄCEJ 400 M<sup>2</sup> W JEDNYM BUDYNKU
- UM** TERENY DLA NIEUZIĘLIWYCH USŁUG INNYCH NIŻ CHRONIONE, W TYM OBIEKTÓW HANDLOWYCH O POWIERZCHNI SPRZEDAŻY NIE PRZEKRACZAJĄCEJ 2000 M<sup>2</sup> ORAZ DLA WIELORODZINNEJ ZABUDOWY MIESZKANIOWEJ
- UC** TEREN DLA USŁUG INNYCH NIŻ CHRONIONE, W TYM DLA ROZMIESZCZENIA OBIEKTÓW HANDLOWYCH TAKŻE O POWIERZCHNI SPRZEDAŻY POWYŻEJ 2000 M<sup>2</sup>

- UKP** TEREN DLA USŁUG INNYCH NIŻ CHRONIONE, W TYM DLA ROZMIESZCZENIA OBIEKTÓW HANDLOWYCH O POWIERZCHNI SPRZEDAŻY NIE PRZEKRACZAJĄCEJ 2000 M<sup>2</sup> ORAZ MIEJSC POSTOJOWYCH DLA POJAZDÓW SAMOCHODOWYCH
- KP** TEREN DLA STACJI PALIW PLYNNYCH ORAZ USŁUG GASTRONOMICZNYCH I ZWIĄZANYCH Z OBSŁUGĄ POJAZDÓW SAMOCHODOWYCH
- KSN** TERENY DLA MIEJSC POSTOJOWYCH DLA POJAZDÓW SAMOCHODOWYCH
- E** TERENY DLA URZĄDZEŃ ZAOPATRZENIA W ENERGIĘ ELEKTRYCZNĄ - STACJI TRANSFORMATOROWYCH
- IT** TERENY DLA URZĄDZEŃ INFRASTRUKTURY TECHNICZNEJ, PLACÓW MANEWROWYCH I MIEJSC POSTOJOWYCH
- ZP** TERENY DLA SKWERÓW ORAZ URZĄDZEŃ SPORTOWYCH I REKREACYJNYCH
- KK** TEREN ZAKMIĘTY
- KDZ** TERENY ULIC PUBLICZNYCH KLASY GŁÓWNEJ
- KDL** TERENY ULIC PUBLICZNYCH KLASY ZBIORCZEJ
- KDD** TERENY ULIC PUBLICZNYCH KLASY DOJAZDOWEJ
- KDX** TEREN PRZEJŚCIA PUBLICZNEGO
- KDW** TEREN DLA DRÓGI WEWNĘTRZNEJ



Załącznik Nr 1 do Uchwały Nr XXVI/235/08 Rady Miejskiej Wałbrzcha z dnia 27 czerwca 2008 r.

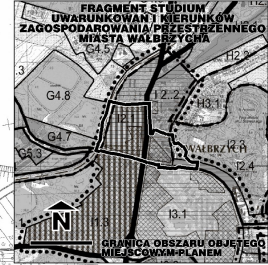

**BOO LAND**  
STUDIO URBANISTYCZNE I ARCHITECTURA

MIASTO WAŁBRZYCH  
ZAGOSPODAROWANIE PRZESTRZENNEGO OBSZARU POŁOŻONEGO W REJONIE ULIC MAZOWIECKIEJ, BOLESŁAWA CHROBREGO I PIOTRA WYSOCKIEGO

**RYSUNEK PLANU MIEJSCOWEGO**

GŁÓWNY PROJEKTANT  
PRACOWNIK BIURA  
mgr inż. arch. MAREK WILAND

WROCŁAW  
27 CZERWCA 2008

WSPÓLPRACA  
Z  
URZĘDEM MIASTA WAŁBRZYCH  
DZIAŁ PLANOWANIA I ARCHITECTURY

