


MGR INŻ. ARCHITEKT
BOGDANA WROŃSKA
 uprawniona z § 5 ust. 1
 pkt. 1. Prawa Budowlanego
 nr uprawn. 495/W/173
WAŁBRZYCH
 ul. Długo nr 53/12

RZUT II PIĘTRA
SZKIC LOKALU MIESZKALNEGO NR 11
W BUDYNKU PRZY UL. PRZESKOK NR 14
W WAŁBRZYCHU

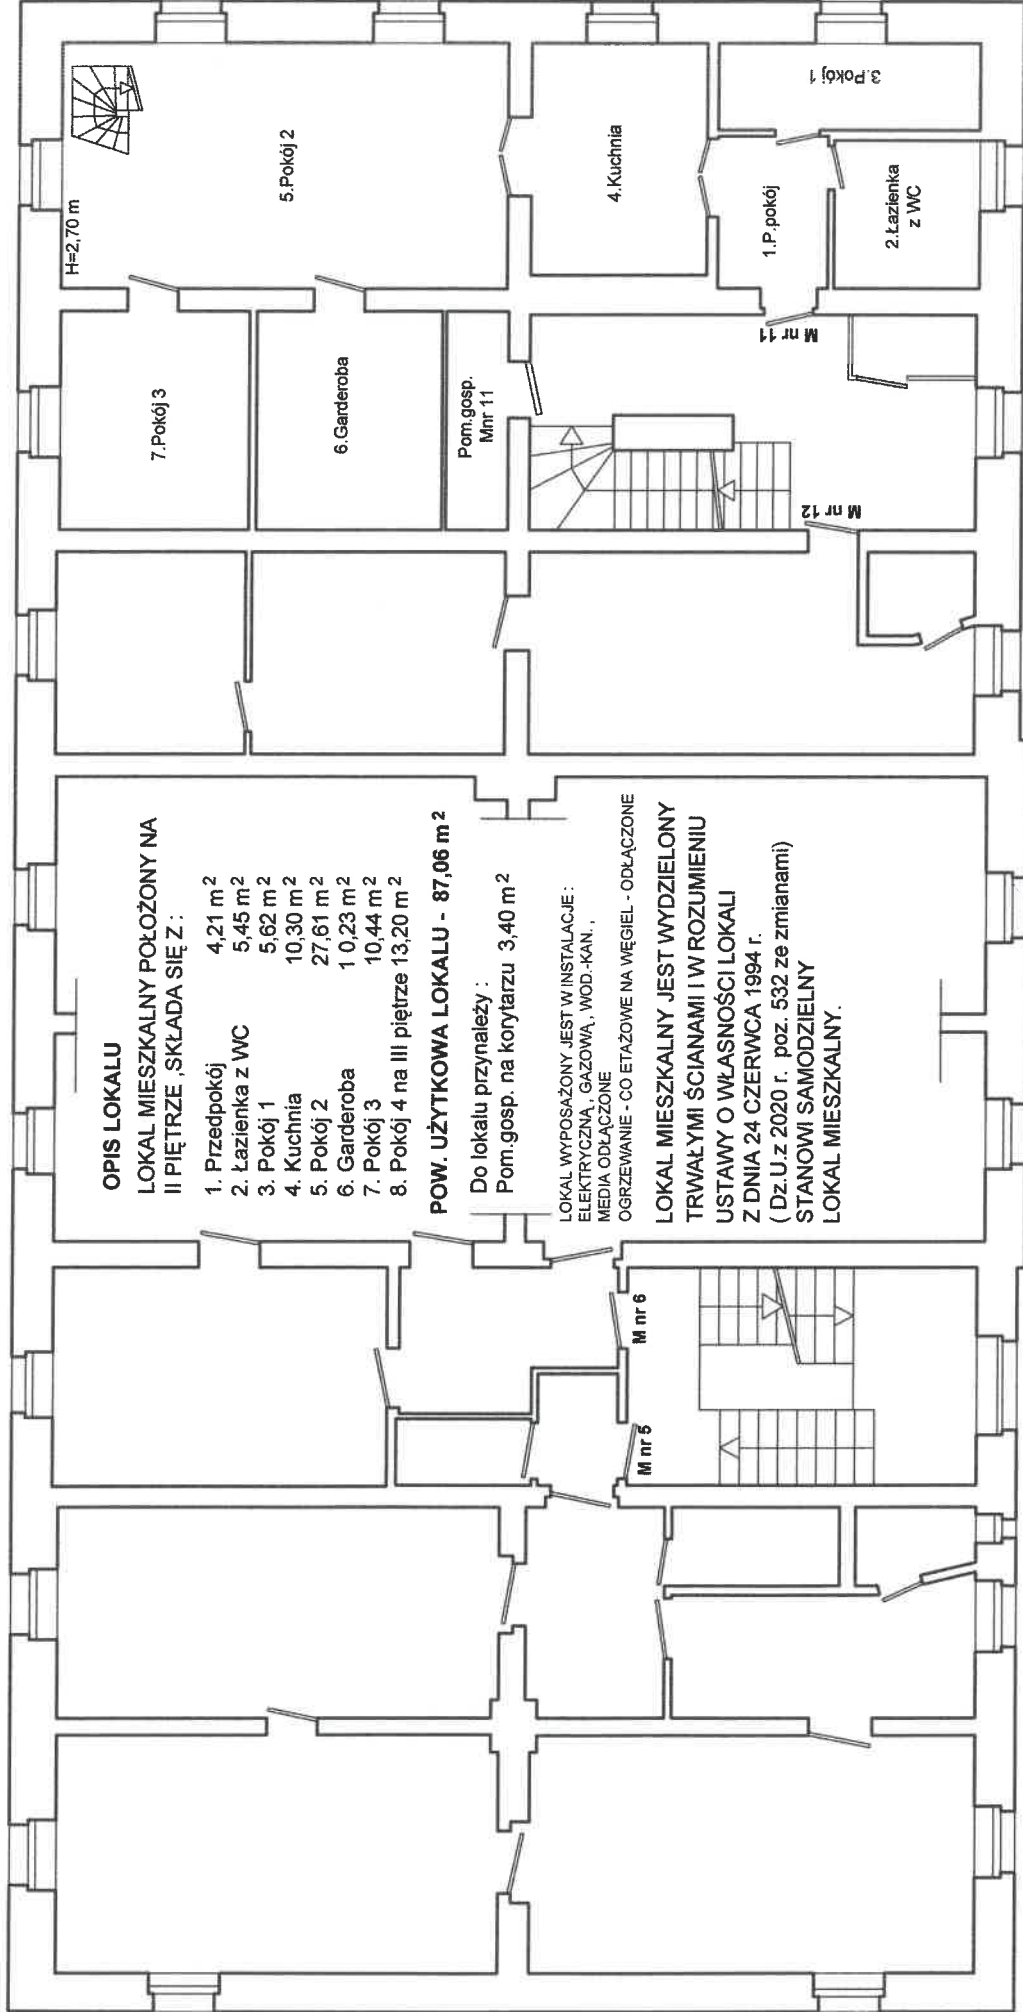

OPIS LOKALU
LOKAL MIESZKALNY POŁOŻONY NA
II PIĘTRZE ,SKŁADA SIĘ Z :

- | | |
|---------------------------|----------------------|
| 1. Przedpokój | 4,21 m ² |
| 2. Łazienka z WC | 5,45 m ² |
| 3. Pokój 1 | 5,62 m ² |
| 4. Kuchnia | 10,30 m ² |
| 5. Pokój 2 | 27,61 m ² |
| 6. Garderoba | 10,23 m ² |
| 7. Pokój 3 | 10,44 m ² |
| 8. Pokój 4 na III piętrze | 13,20 m ² |

POW. UŻYTKOWA LOKALU - 87,06 m²

Do lokalu przynależy :
 Pom.gosp. na korytarzu 3,40 m²

LOKAL WYPOSAŻONY JEST W INSTALACJE :
 ELEKTRYCZNA, GAZOWA, WOD-KAN ,
 MEDIA ODLĄCZONE
 OGRZEWANIE - CO ETAŻOWE NA WĘGIEL - ODLĄCZONE

LOKAL MIESZKALNY JEST WYDZIELONY
TRWAŁYMI ŚCIANAMI I W ROZUMIENIU
USTAWY O WŁASNOŚCI LOKALI
Z DNIA 24 CZERWCA 1994 r.
(Dz.U.z 2020 r. poz. 532 ze zmianami)
STANOWI SAMODZIELNY
LOKAL MIESZKALNY.