




*[Handwritten signature]*

**RZUT IV PIĘTRA**  
**SZKIC LOKALU MIESZKALNEGO NR 9**  
**W BUDYNKU PRZY UL. HENRYKA SIENKIEWICZA NR 7**  
**W WAŁBRZYCHU**

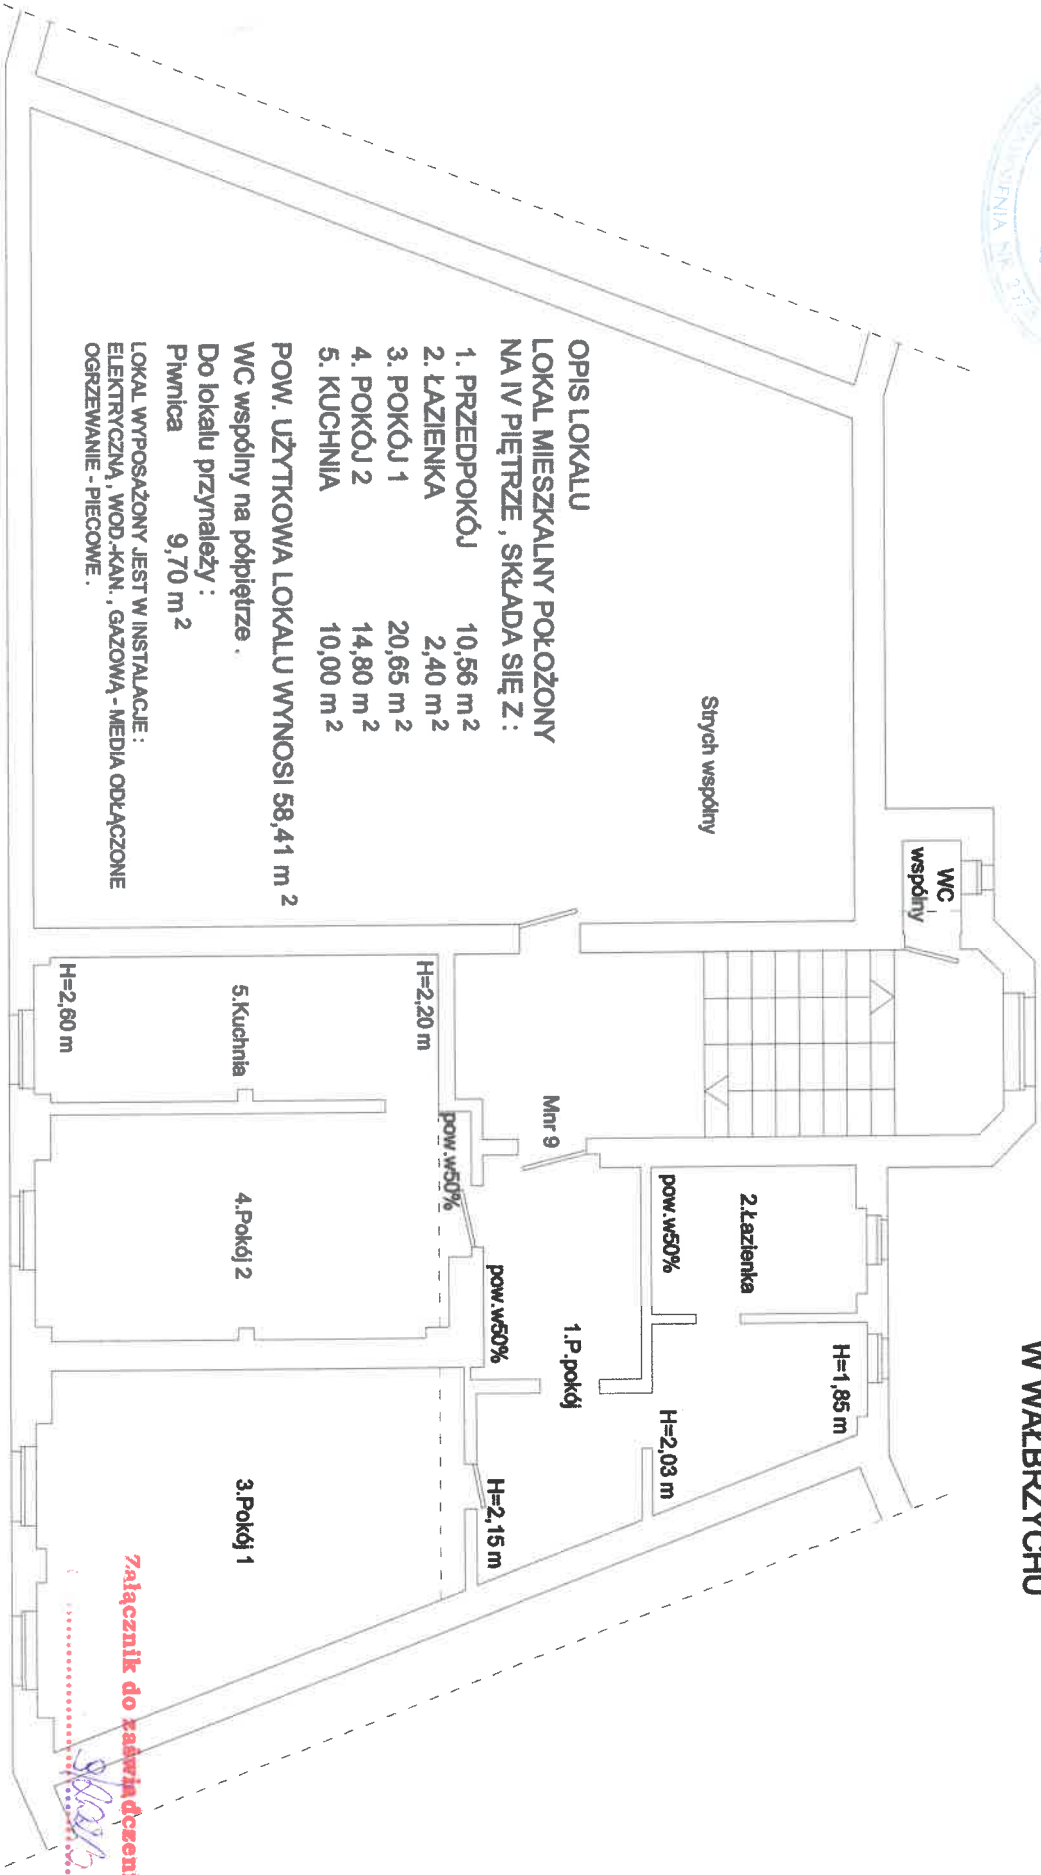

**OPIS LOKALU**  
**LOKAL MIESZKALNY POŁOŻONY**  
**NA IV PIĘTRZE , SKŁADA SIĘ Z :**

- 1. PRZEDPOKÓJ 10,56 m<sup>2</sup>
- 2. ŁAZIENKA 2,40 m<sup>2</sup>
- 3. POKÓJ 1 20,65 m<sup>2</sup>
- 4. POKÓJ 2 14,80 m<sup>2</sup>
- 5. KUCHNIA 10,00 m<sup>2</sup>

**POW. UŻYTKOWA LOKALU WYNOŚI 58,41 m<sup>2</sup>**

**WC wspólny na półpiętrze .**  
**Do lokalu przynależy :**  
**Pawlica 9,70 m<sup>2</sup>**

**LOKAL WYPOSAŻONY JEST W INSTALACJE :**  
**ELEKTRYCZNA, WOD.-KAN. , GAZOWĄ - MEDIA ODŁĄCZONE**  
**OGRZEWANIE - PIECOWE .**

**LOKAL JEST WYDZIELONY TRWAŁYMI ŚCIANAMI**  
**I W ROZUMIENIU USTAWY O WŁASNOŚCI**  
**LOKALI Z DNIA 24 CZERWCA 1994 r.**  
**(t.j.Dz.U.z 2021 r. poz. 1048 )**  
**STANOWI SAMODZIELNY LOKAL MIESZKALNY .**

*SOBWA, W PACE*  
*3 WYDOWI ANEŻTU*  
*SPECJALNA KAPARKA*  
*TECNIOWE*

*mgr inż. Zbigniew Sikora*  
Uprawniony do kierowania robotami  
budowlanymi w specjalności  
konstrukcyjno-budowlanej  
ACF 14. 119/78  
nr ewid. DQS/BO/0291/06

**WAŁBRZYCH 30.11.2022 r.**  
Załącznik do kaucji dysponenta  
*[Signature]*  
**ARCHITEKT MIEJSKI**  
**Lech Walusiak**  
Kierownik Biura Administracji  
Architektoniczno - Budowlanej