


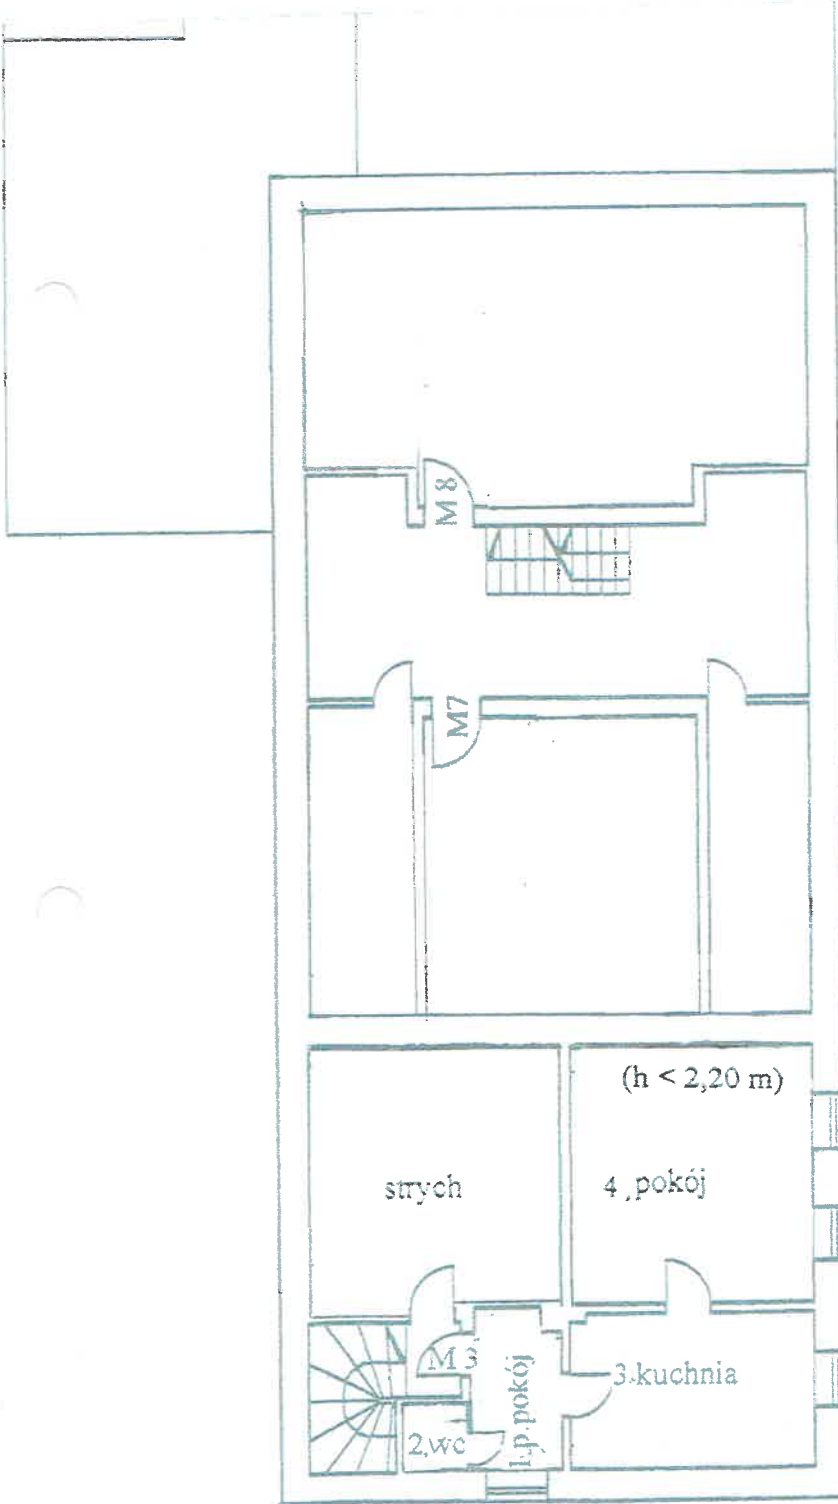

RZUT II PIĘTRA  
SZKIC LOKALU MIESZKALNEGO NR 3  
W BUDYNKU PRZY UL. 11 LISTOPADA NR 107  
W WAŁBRZYCHU



OPIS LOKALU  
LOKAL MIESZKALNY POŁOŻONY  
NA II PIĘTRZE , SKŁADA SIĘ Z :

1. Przedpokój 2,68 m<sup>2</sup>
2. WC 0,92 m<sup>2</sup>
3. Kuchnia 6,53 m<sup>2</sup>
4. Pokój 10,52 m<sup>2</sup>

POW. UŻYTKOWA LOKALU WYNOŚI 20,65 m<sup>2</sup>

Lokal nie posiada pom. przynależnych .

LOKAL WYPOSAŻONY JEST W INSTALACJE :  
ELEKTRYCZNĄ , WOD.-KAN. , GAZOWĄ - MEDIA ODŁĄCZONE  
OGRZEWANIE - INDYWIDUALNE - ODŁĄCZONE

LOKAL JEST WYDZIELONY TRWAŁYMI ŚCIANAMI  
I W ROZUMIENIU USTAWY O WŁASNOŚCI  
LOKALI Z DNIA 24 CZERWCA 1994 r.  
( t.j.Dz.U.z 2021 r. poz. 1048 )  
STANOWI SAMODZIELNY LOKAL MIESZKALNY.

W CZĘŚCI BUDOWY OKREŚLONY  
JĘZYK SPECYFIKU WARUNKÓW  
TECHNICZNYCH.

Załącznik do zaświadczenia

.....

Z upoważnienia Prezydenta Miasta Wałbrzycha  
**ARCHITEKT MIEJSKI**

*Lech Walusiak*  
Kierownik Biura Administracji  
Architektoniczno - Budowlanej

WAŁBRZYCH 30.11.2022 r.

mgr inż. **Zbigniew Sikora**  
Upoważniony do kierowania robotami  
budowlanymi w specjalności  
konstrukcyjno-budowlanej  
AU.F-1-4- 119/78  
nr ewid. DOS/BO/0291/06