


**RZUT PARTERU
SZKIC LOKALU MIESZKALNEGO NR 2
W BUDYNKU PRZY UL. NOWY ŚWIAT NR 7
W WAŁBRZYCHU**

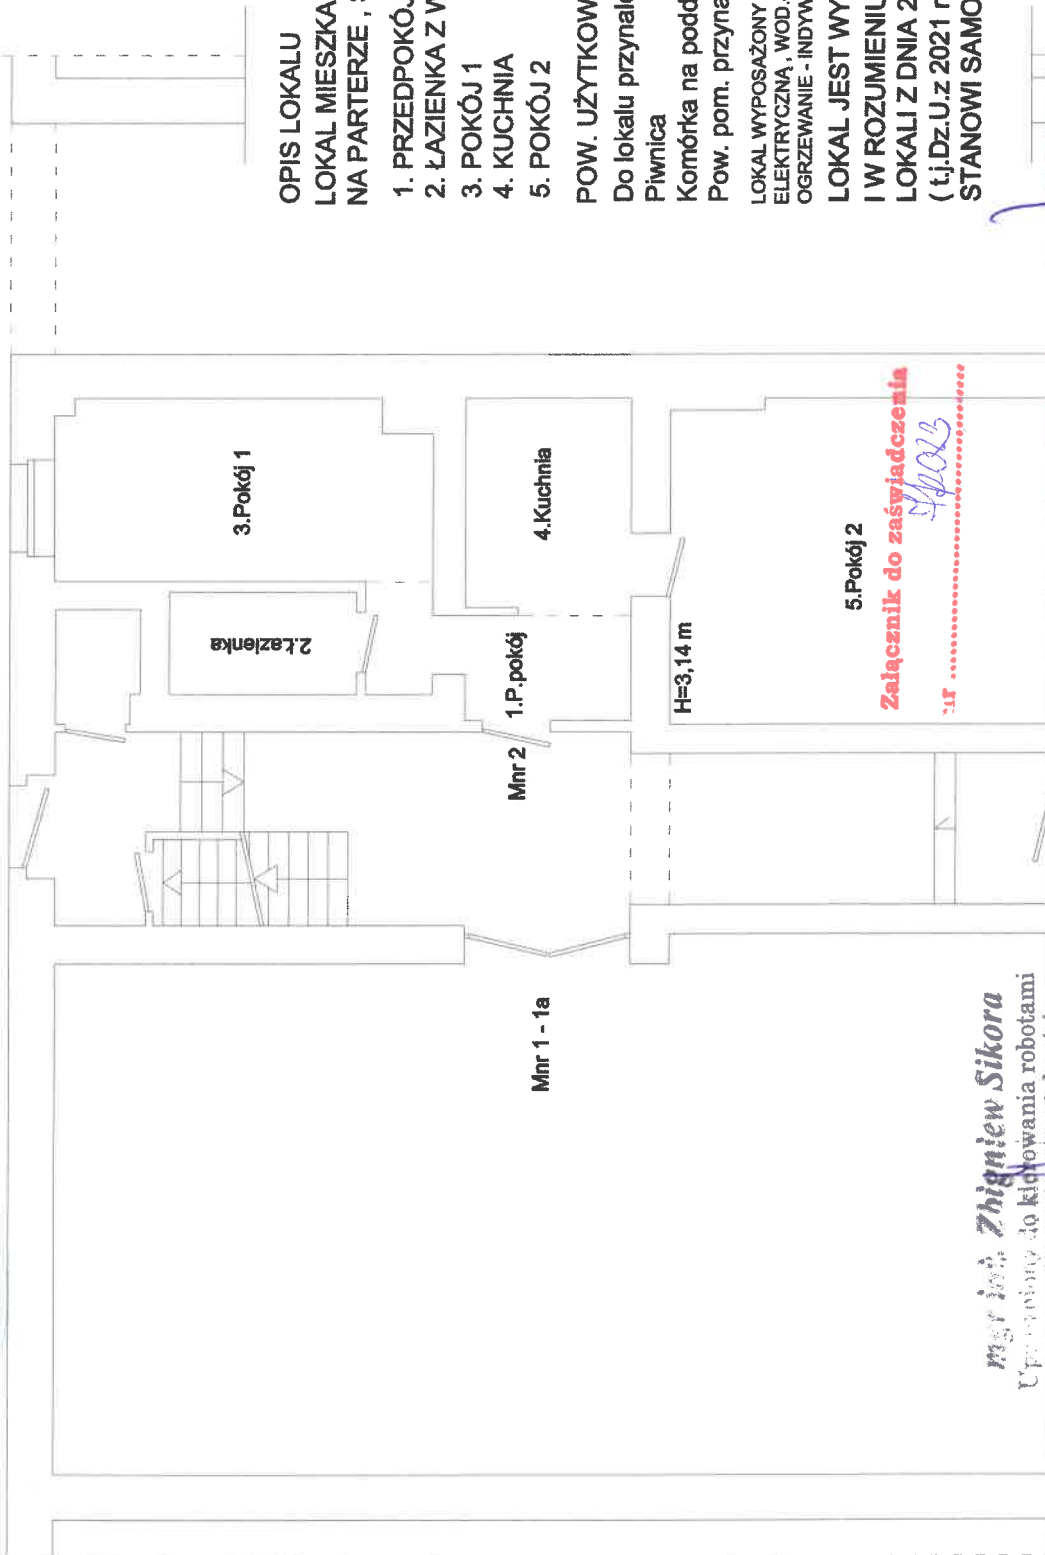

- OPIS LOKALU
LOKAL MIESZKALNY POŁOŻONY
NA PARTERZE , SKŁADA SIĘ Z :**
1. PRZEDPOKÓJ 4,72 m²
 2. ŁAZIENKA Z WC 3,37 m²
 3. POKÓJ 1 11,70 m²
 4. KUCHNIA 6,26 m²
 5. POKÓJ 2 21,58 m²

POW. UŻYTKOWA LOKALU WYNOŚI 47,63 m²

Do lokalu przynależą :

- Piwnica 9,96 m²
- Komórka na poddaszu 2,94 m²
- Pow. pom. przynależnych 12,90 m²

LOKAL WYPOSAŻONY JEST W INSTALACJE :
ELEKTRYCZNA , WOD.-KAN. , GAZOWA - MEDIA ODŁĄCZONE
OGRZEWANIE - INDYWIDUALNE - ODŁĄCZONE

**LOKAL JEST WYDZIELONY TRWAŁYMI ŚCIANAMI
I W ROZUMIENIU USTAWY O WŁASNOŚCI
LOKALI Z DNIA 24 CZERWCA 1994 r.
(tj.Dz.U.z 2021 r. poz. 1048)
STANOWI SAMODZIELNY LOKAL MIESZKALNY.**

mgr inż. Zbigniew Sikora
Uprawniony do kierowania robotami
budowlanymi w specjalności
konstrukcyjno-budowlanej
AU.F-14.149/78
nr ewid. DOS/BO/0291/06

Upoważnienia Prezydenta Miasta Wałbrzyskie
ARCHITEKT MIEJSKI
Lesch Wainstok
Kierownik Biura Administracji
Architektoniczno - Budowlanej

WAŁBRZYCH 30.11.2022 r.